


NOTAS:
 1) Plano elaborado en el Consejo de Monumentos Nacionales en base a:
 Plano digital confeccionado por Javier Malebran Disselkoe
 2) Las cotas prevalecen ante el dibujo.

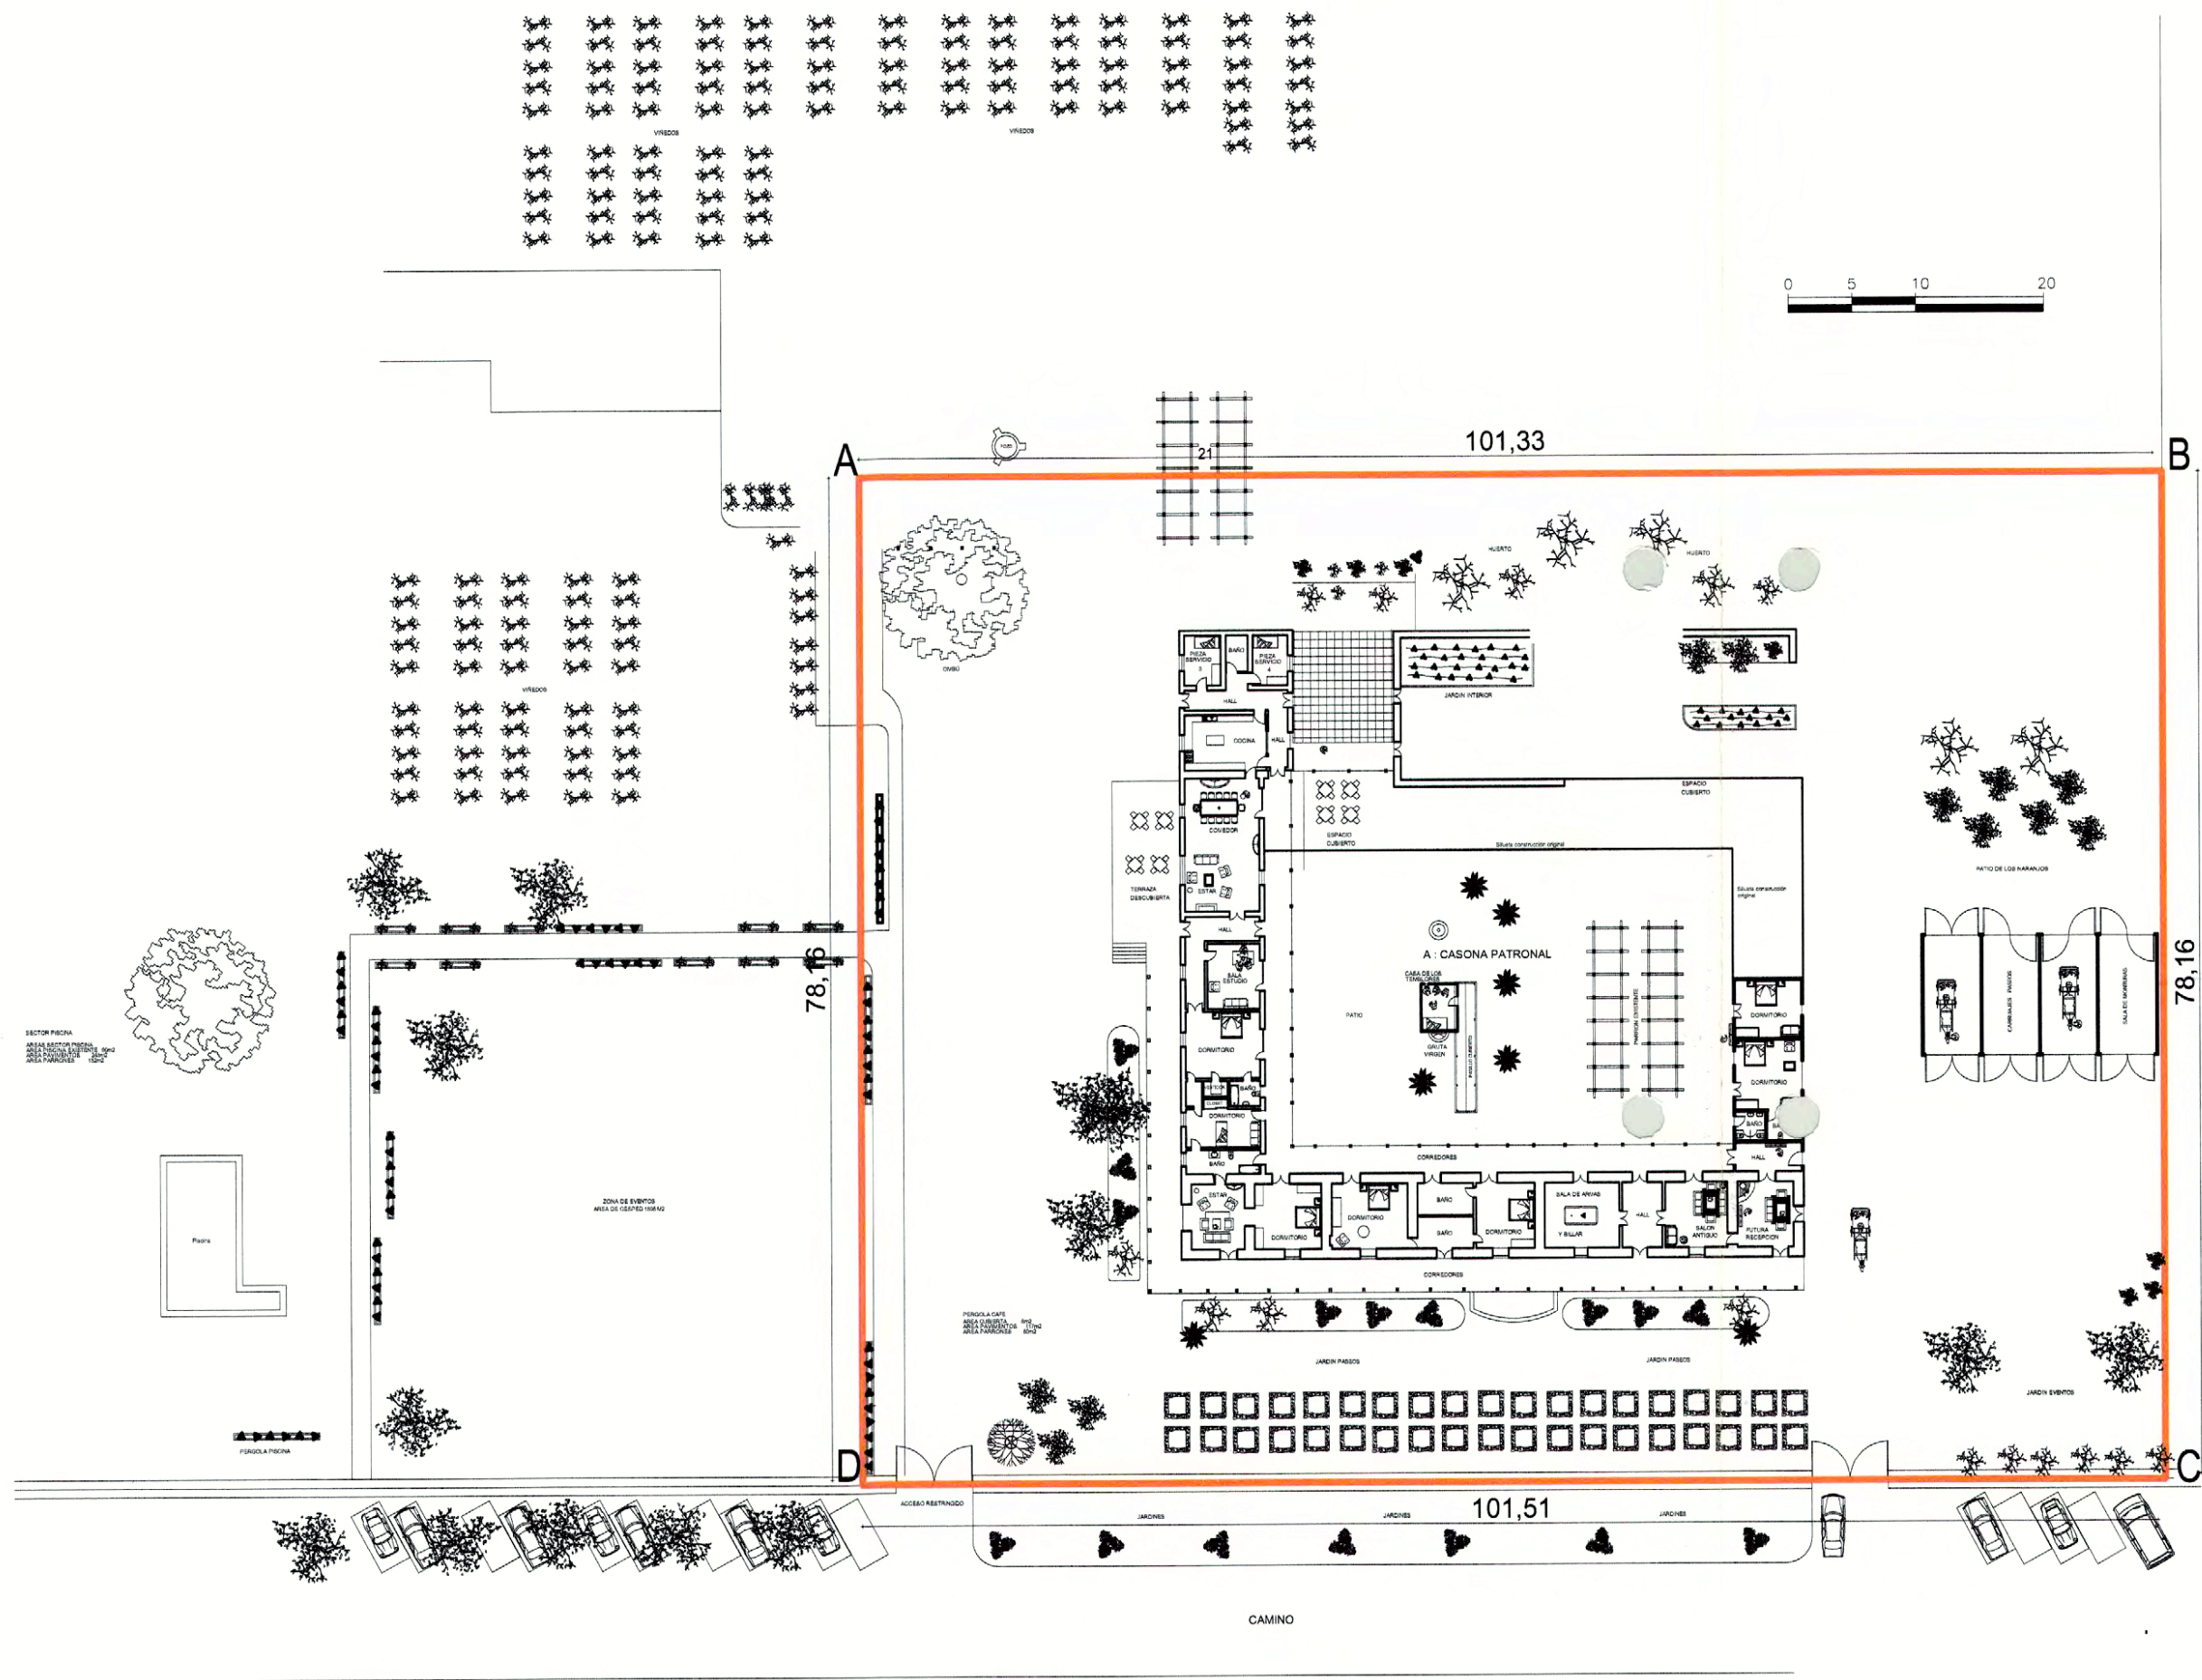

www.monumentos.cl LEY N° 17.288

Categoría de Monumento Nacional:

MONUMENTO HISTORICO
CASA HACIENDA ALHUE

REGIÓN	METROPOLITANA
PROVINCIA	MELIPILLA
COMUNA	ALHUE
DIRECCIÓN	
LUGAR	HACIENDA ALHUE

PLANO OFICIAL

LÍMITES DEL MONUMENTO HISTORICO	SUPERFICIE APROX. DEL POLIGONO:
Polígono: A - B - C - D - A	7918.51m ²

SIMBOLOGÍA - NOMENCLATURA	
	Monumento Histórico

Materialidad principal de la Construcción:	Adobe.
N° de pisos:	1
Uso Actual:	vivienda - museo
Dibujó:	E. Soza
N° de Roles Afectados:	
Decreto N° y fecha de aprobación:	

Susana Simonetti de Groot
 Secretaria Ejecutiva (s)
 Consejo de Monumentos Nacionales

Enrique Soza Valenzuela
 Arquitecto Secretario Ejecutivo
 Consejo de Monumentos Nacionales

CONTENIDO:	
PLANTA GENERAL	
Escala:	Gráfica
Lámina:	1 de 1
Fecha:	14/01/2005

