

NOTA:
Plano elaborado en el Consejo de Monumentos Nacionales en base a:
Plano que forma parte del Expediente de Declaratoria con fecha del 2007.



www.monumentos.cl LEY N° 17.288

Monumento Nacional
Categoría: MONUMENTO HISTÓRICO
EDIFICIO COOPERATIVA ELECTRICA DE CHILLÁN (COPELEC)

REGIÓN REGIÓN DEL Bío - Bío

PROVINCIA ÑUBLE

COMUNA CHILLÁN

DIRECCIÓN MAIPÓN N° 1079

LÍMITES DEL MONUMENTO HISTÓRICO: Polígono A - B - C - D - E - F - A.
SUPERFICIE APROX. DEL POLIGONO: 1.822,48 m²

SIMBOLOGÍA - NOMENCLATURA



- Limite Monumento Histórico.
- Edificio Copelec

Materialidad de la Construcción: Hormigón Armado
Arquitecto: Juan Borchers, Jesús Bermejo, Isidro Suarez
Año de construcción: 1962-1967
Propietario: Cooperativa Eléctrica de Chillán
Rut: -
Decreto N° y fecha de aprobación:
N° de pisos: 3
Uso Actual: Bienes de Gestión Técnica y Afiliación al Seguro de la Vivienda de Insumos Agrícolas
N° de Rol Afectado: 151-023


Dibujante: Purísima Garrido
Arquitecto revisor: Mirja Díaz Santibañez
Oscar Arellano Pardo, Secretario Ejecutivo, Consejo de Monumentos Nacionales
Mirja Díaz Santibañez, Arquitecta, Consejo de Monumentos Nacionales

CONTENIDO: PLANO DE LÍMITE

Escala: Indicadas
Lámina: 1 de 1
Fecha: 04/06/2008

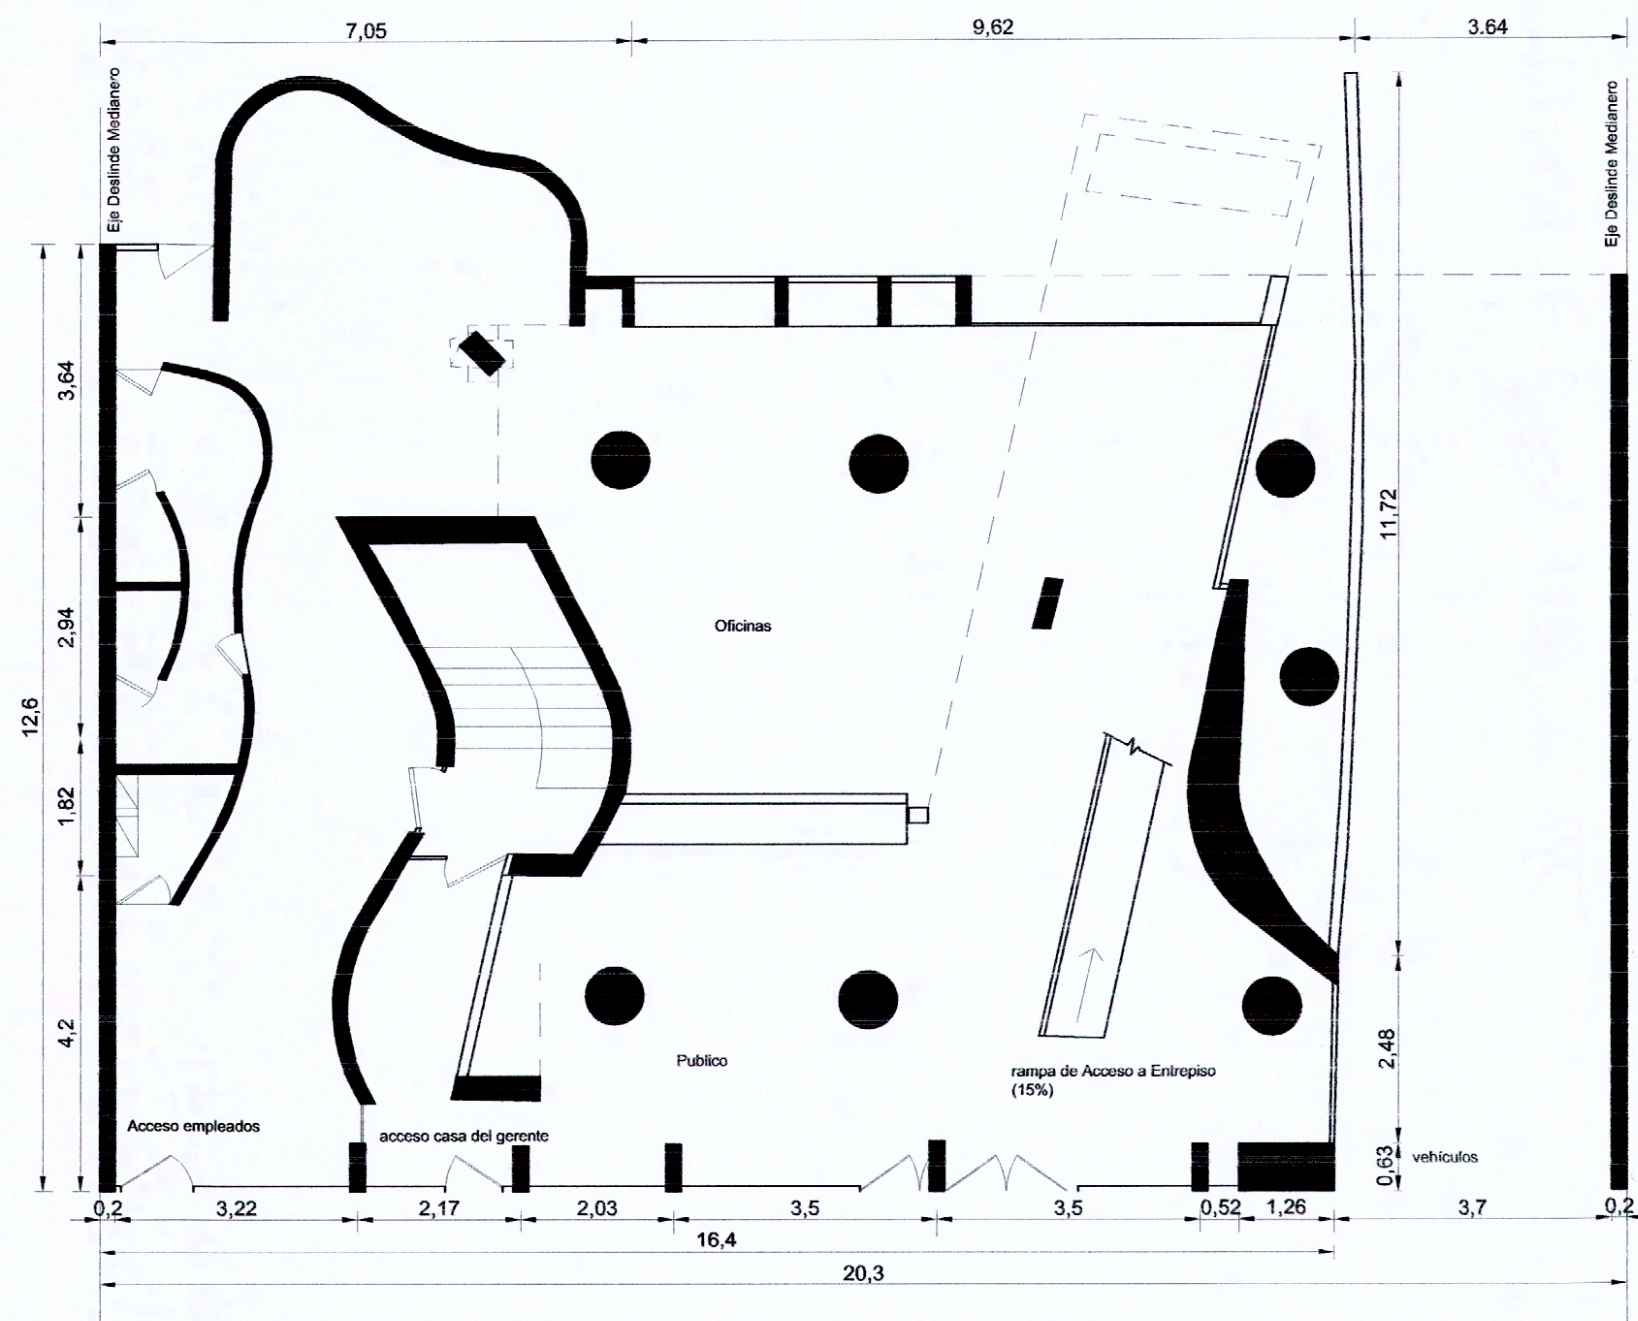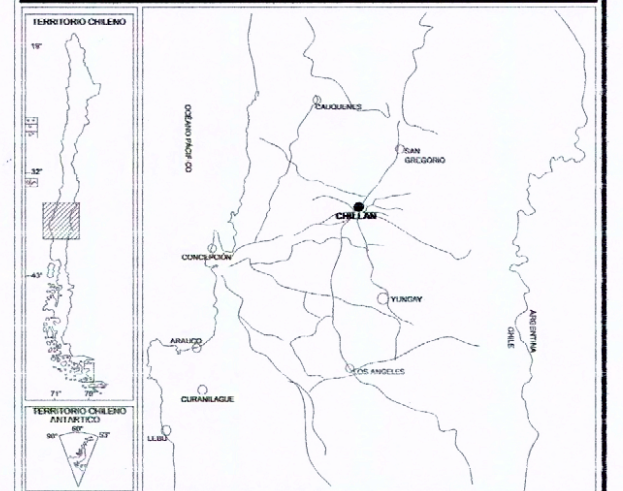

DETALLE DE PLANTA DE PRIMER PISO
Esc 1:100

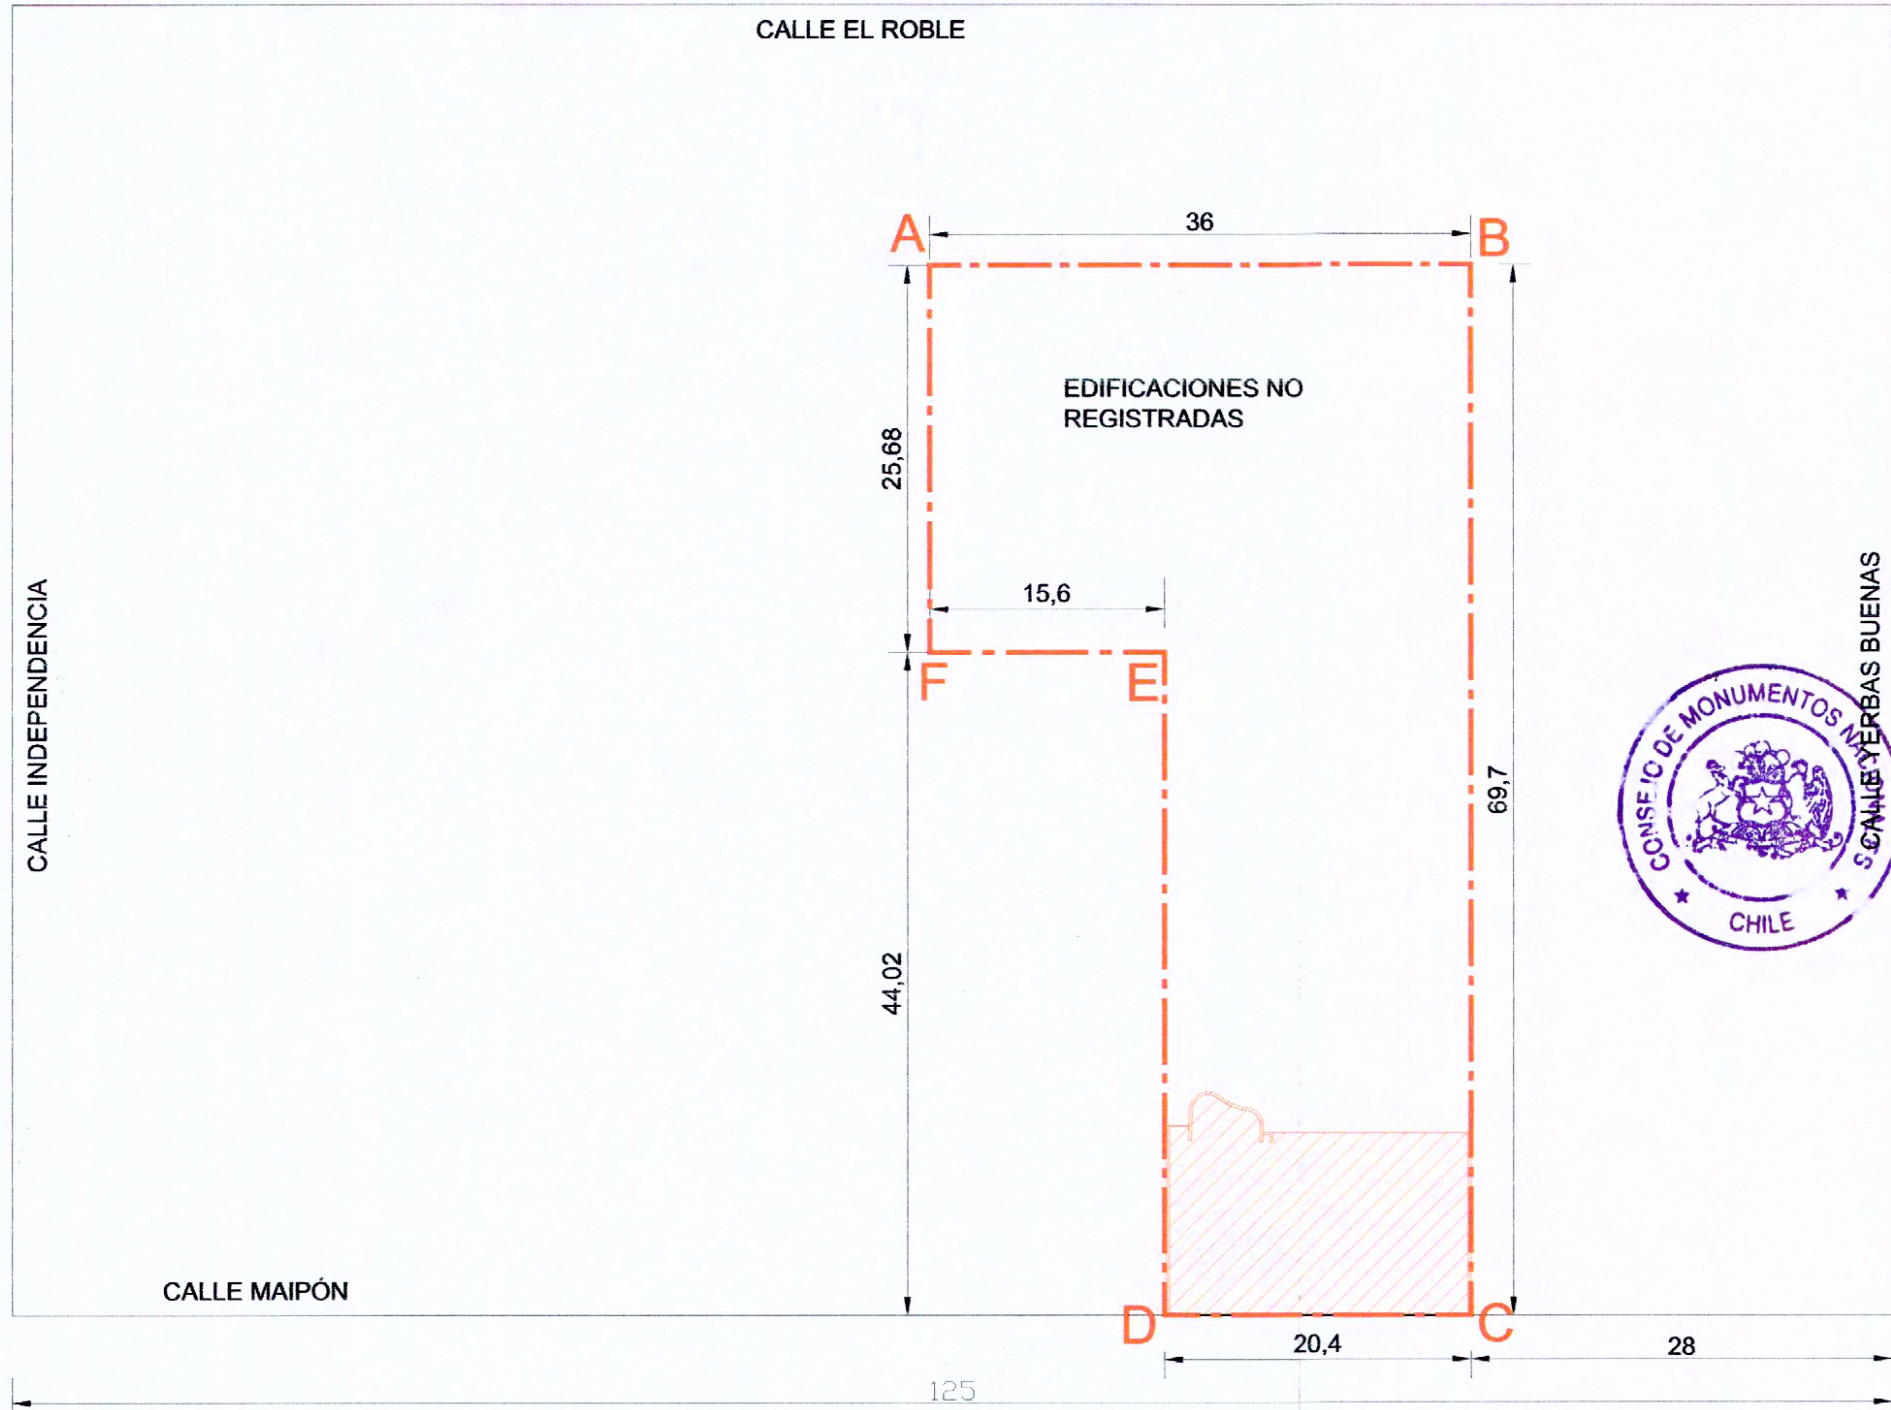

PLANO DE LÍMITE
Esc 1:500



PLANO OFICIAL