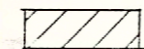


SAN MARTIN

PLANTA PRIMER NIVEL

ESC. 1 5 10

 DEMOLICION

CUADRO SUPERFICIES m ²			
NIVEL	SUP. ACTUAL	SUP. CONSERVAR	SUP. DEMOLER
1° PISO	2.050	237	1.813
2° PISO	2.050	237	1.813
SUBTE.	1.828	237	1.591
TOTAL	5.928	711	5.217

PLANO DEMOLICION EX CASA RIVAS

AV. ALAMEDA LIB. BERNARDO O'HIGGINS N° 1499


PROPIETARIO
COMERCIAL SUCCESO

PLANTA PRIMER NIVEL escala grafica

OCTUBRE 1992


PLANO OFICIAL




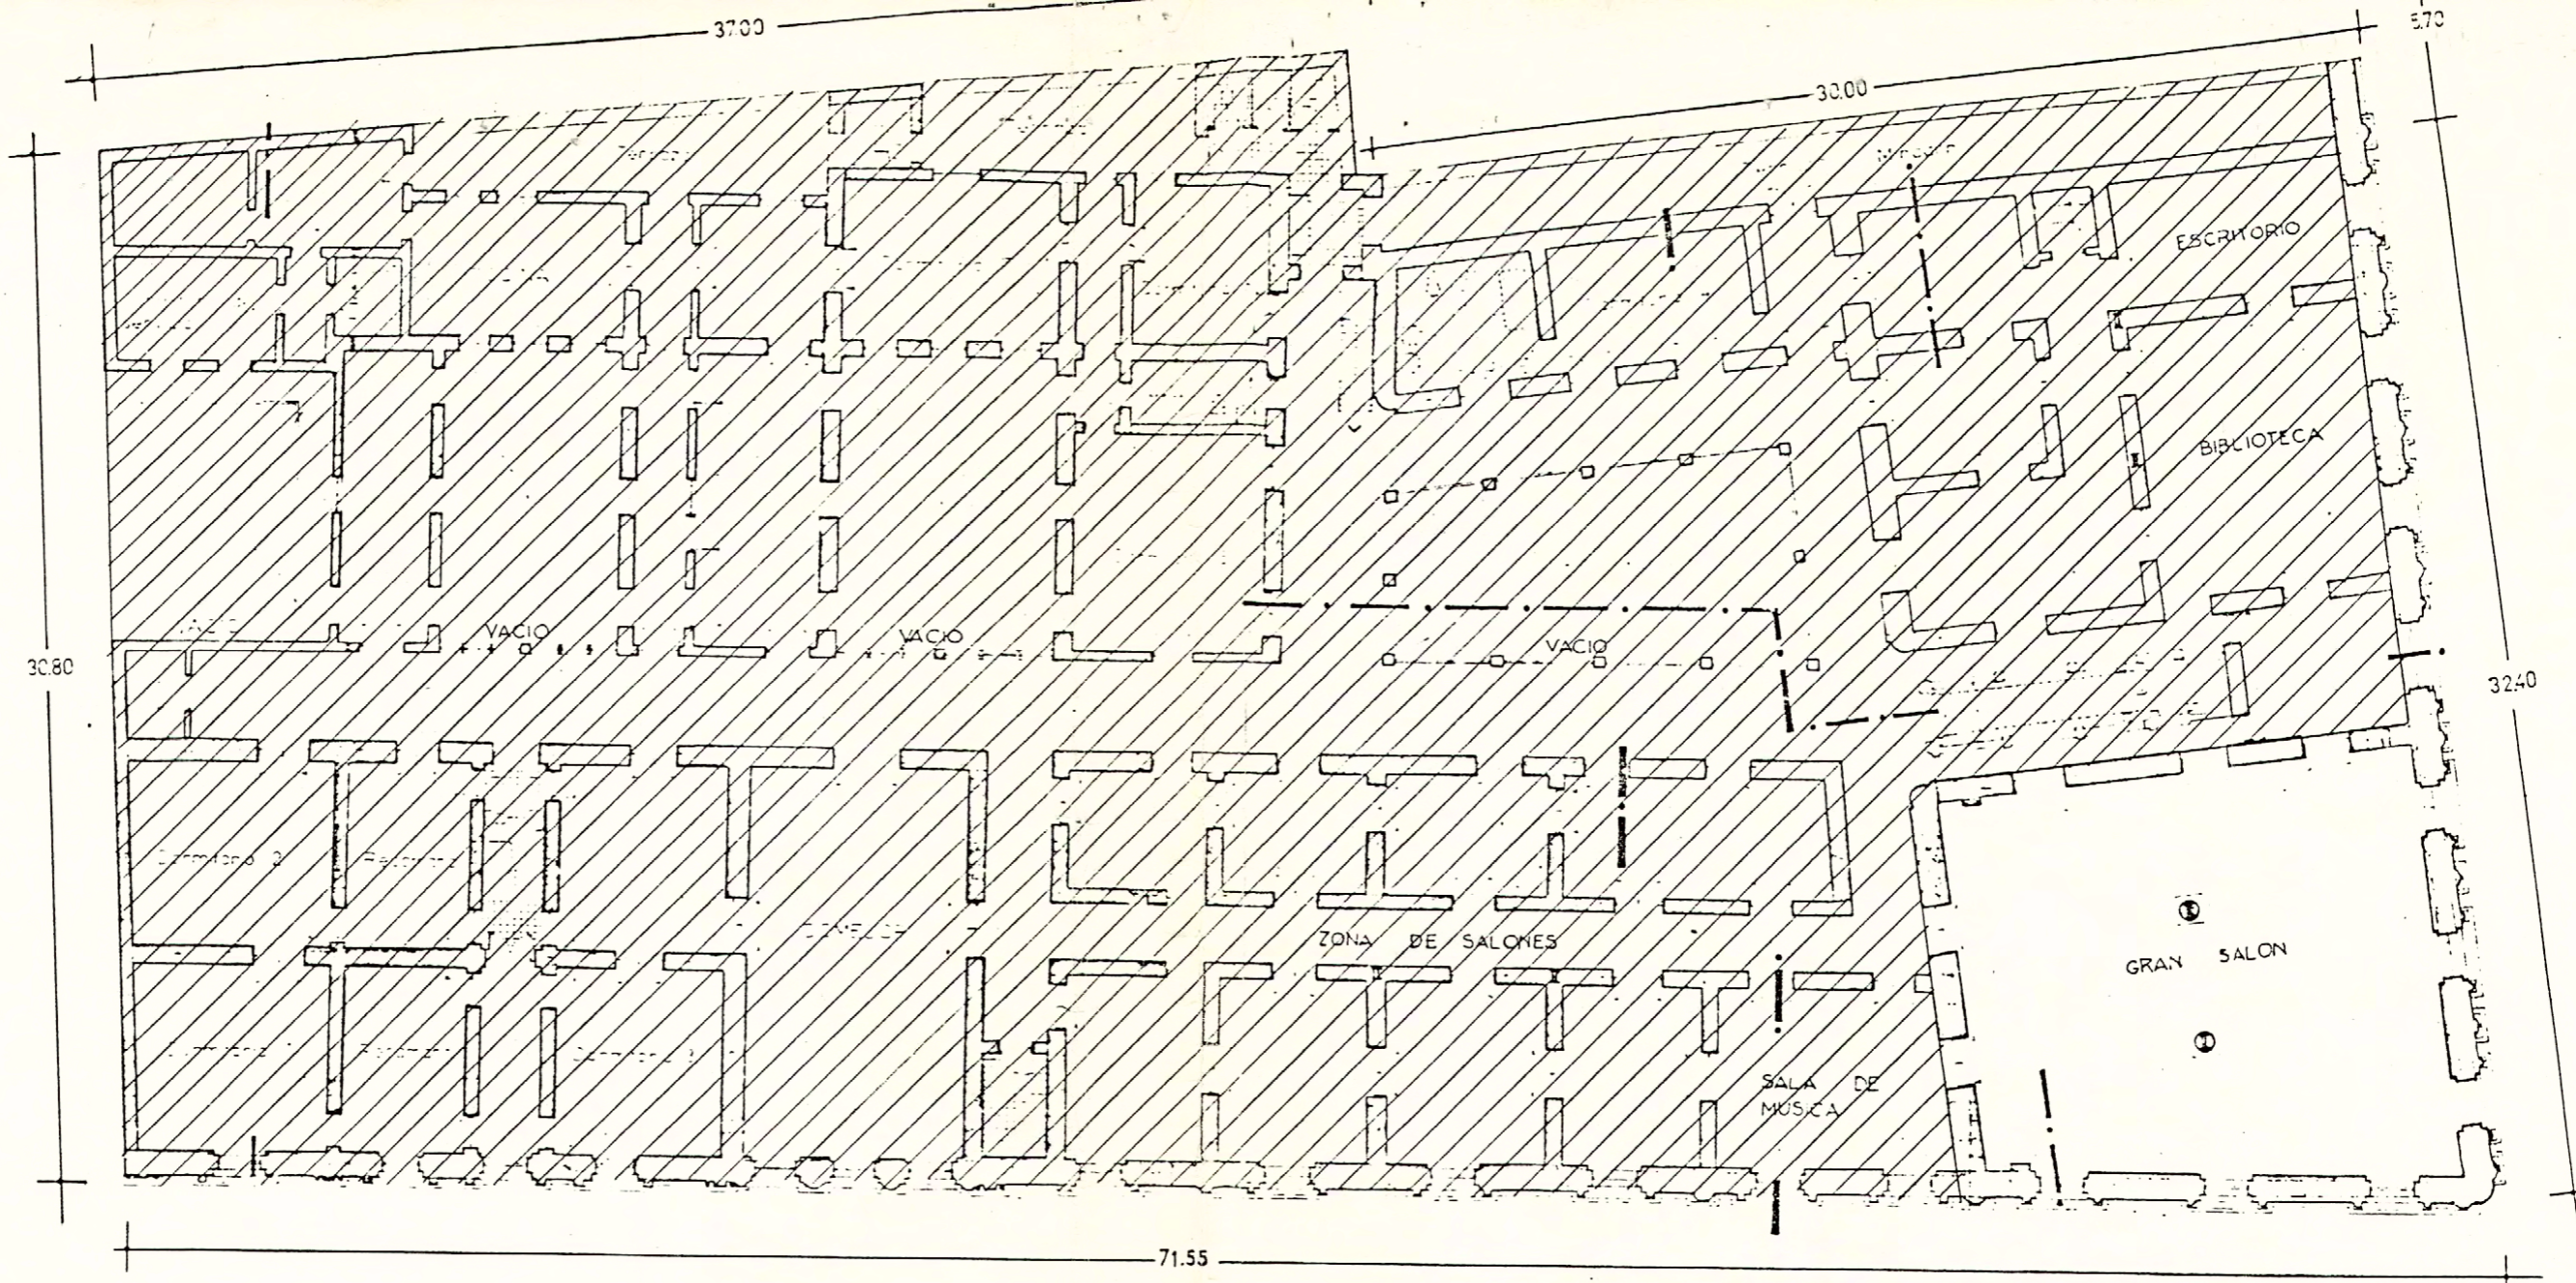

PLANTA SEGUNDO NIVEL

ESC.

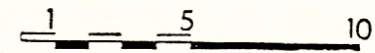

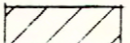 DEMOLICION

PLANO DEMOLICION EX CASA RIVAS
 AV. ALAMEDA LIB. BERNARDO O'HIGGINS Nº 1499


PROPIETARIO
 COMERCIAL SUCCESSO

PLANTA SEGUNDO NIVEL escala grafica

OCTUBRE 1992


PLANO OFICIAL




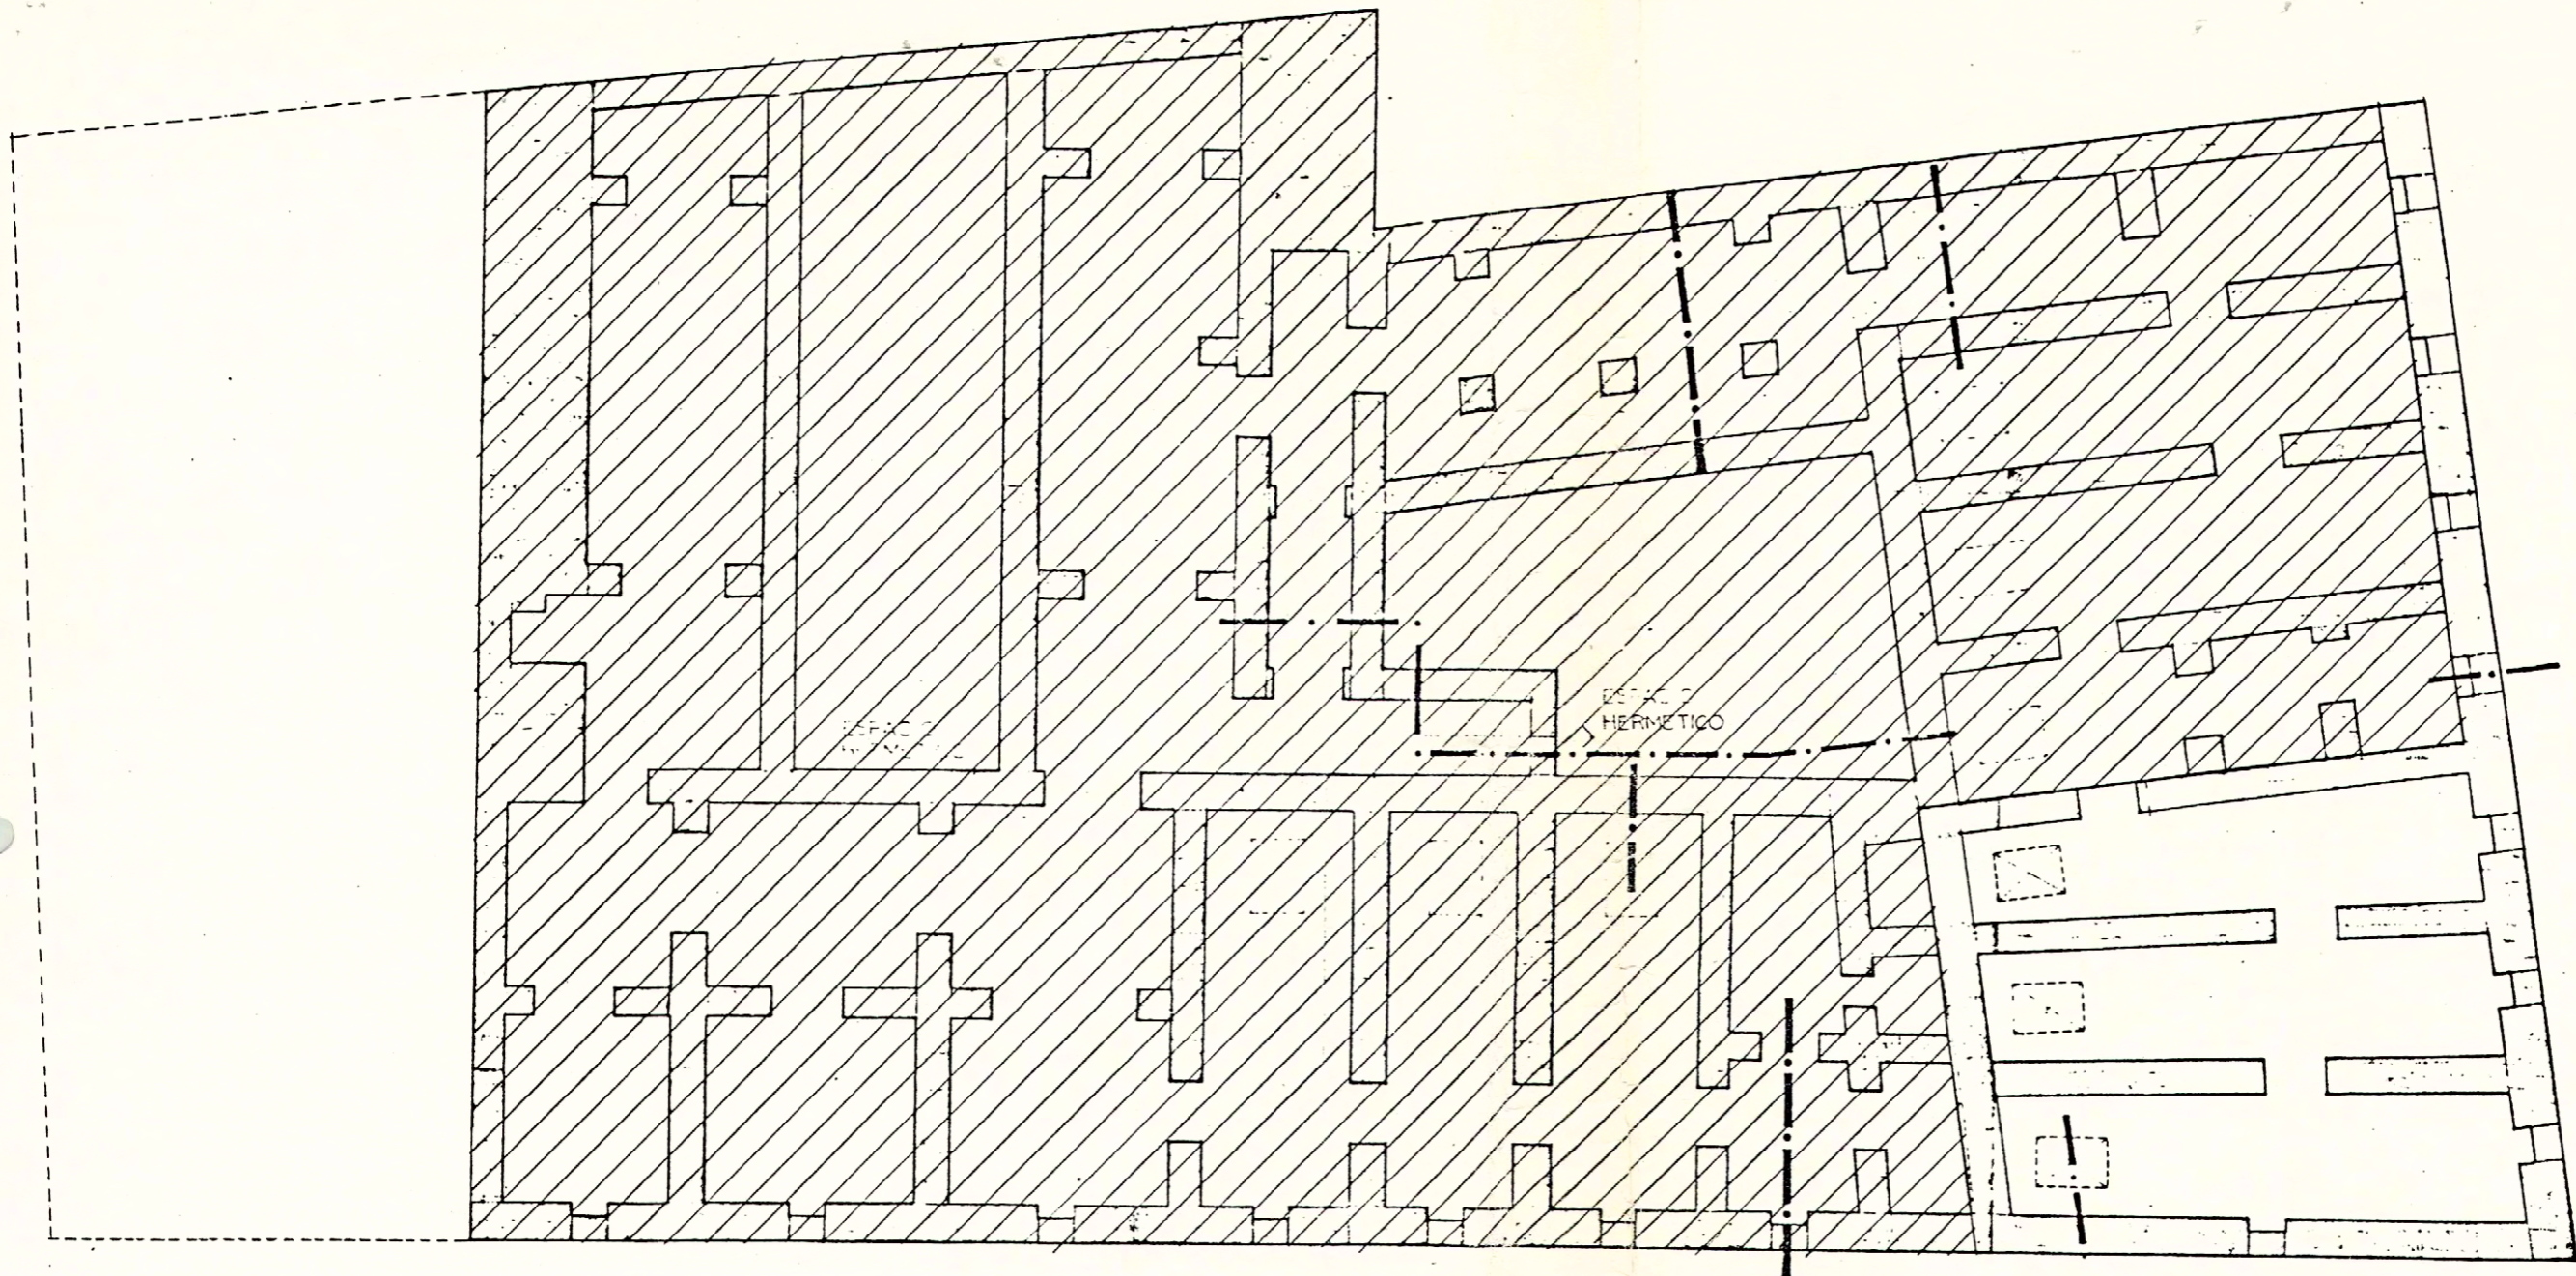

PLANTA SUBTERRANEO

ESC.

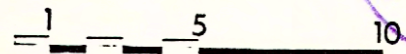

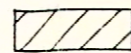 DEMOLICION

PLANO DEMOLICION EX CASA RIVAS

AV. ALAMEDA LIB. BERNARDO O'HIGGINS N° 1499

PROPIETARIO
COMERCIAL SUCCESSO

PLANTA SUBTERRANEO escala grafica

PLANO OFICIAL