




Estación de Chimbarongo.



Vista panorámica de la estación de Chimbarongo.



Vista de la bodega desde el sur.

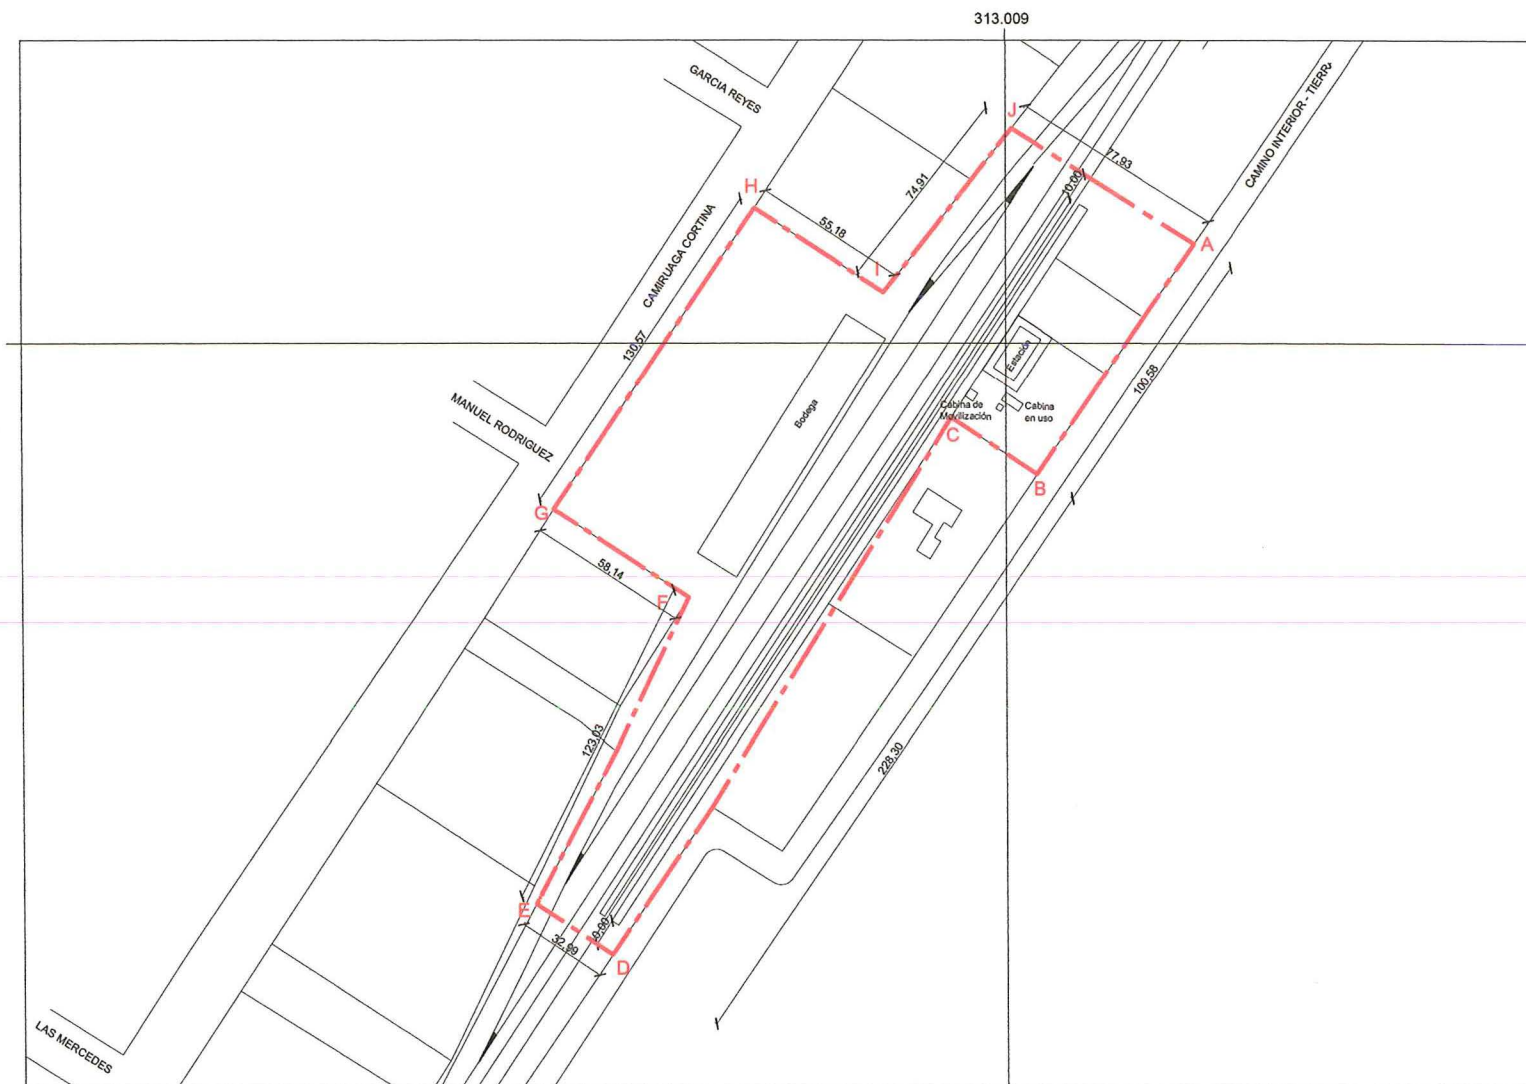

PLANO DE LÍMITES
ESCALA GRÁFICA



DESCRIPCIÓN DE LÍMITES polígono de protección	
Tramo	Descripción según exposición de los tramos del polígono
A - B	Límite oriente, límite predial oriente.
B - C	Límite sur, límite predial sur.
C - D	Límite oriente, límite predial oriente.
D - E	Límite sur, línea paralela a 10 m desde fin de andén.
E - F	Límite poniente, límite predial poniente.
F - G	Límite sur, límite predial sur.
G - H	Límite poniente, línea oficial por calle Camiruaga Cortina.
H - I	Límite norte, límite predial norte.
I - J	Límite poniente, límite predial poniente.
J - A	Límite norte, línea paralela a 10 m desde fin de andén.

POLÍGONO DE PROTECCIÓN		
Coordenadas UTM Datum WGS 84, Huso 19 S		
Punto	Este (x)	Norte (y)
A	313.084	6.157.035
B	313.020	6.156.941
C	312.989	6.156.962
D	312.866	6.156.769
E	312.839	6.156.788
F	312.894	6.156.897
G	312.845	6.156.929
H	312.918	6.157.037
I	312.965	6.157.007
J	313.021	6.157.078

NOTAS:

Plano elaborado en el Consejo de Monumentos Nacionales en base a:

- Planimetría entregada por E.F.E.
- Levantamiento GPS Datum WGS 84, Huso 19 Sur, Junio 2016.
- Proceso de georreferenciación de acuerdo a la información desarrollada por la UIT del Área de Gestión de la Información y Estudios - CMN. Estándares: Datum WGS 84, Huso 19 Sur.
- Las cotas prevalecen por sobre el dibujo, son aproximadas y están expresadas en metros. En caso de fondos de predio, estos prevalecen por sobre la cota.
- Esquicio de Chile: "Autoriza su circulación, por Resolución N°475 del 22 de octubre de 2014 de la Dirección Nacional de Fronteras y Límites del Estado".

(*) Esta información no acredita propiedad.

LEY N° 17.288

CMN Consejo de Monumentos Nacionales

PLANO OFICIAL

DATOS GENERALES DEL MONUMENTO NACIONAL

Categoría: MONUMENTO HISTÓRICO

ESTACIÓN DE CHIMBARONGO

REGIÓN	LIBERTADOR BERNARDO O'HIGGINS
PROVINCIA	COLCHAGUA
COMUNA	CHIMBARONGO
DIRECCIÓN UBICACIÓN LUGAR	ESTACIÓN DE FERROCARRILES DE CHIMBARONGO

DATOS ESPECÍFICOS DEL MONUMENTO HISTÓRICO

(*)Propietario(s): Empresa de Ferrocarriles del Estado

Rut del(los) propietario(s): 61.216.000-7

Rol SII vigente: Sin Información

Tipo de propiedad: Fiscal

Arquitecto(s) destacado(s): -

Materialidad predominante: Adobe, arcilla cocida, hormigón

Sistema constructivo: Mixto, albañilería de adobe y ladrillo

Año de construcción: Principio S.XX. N° de pisos: 1 y 2

Uso original: Infraestructura / Ferroviaria

Uso actual: Infraestructura / Ferroviaria

Valor del bien: Histórico - arquitectónico - constructivo

Decreto: Fecha Decreto:

Código:

ANTECEDENTES DEL PLANO

Límites Monumento Histórico:

Polígono: A - B - C - D - E - F - G - H - I - J - A

Superficie (aprox.) del polígono: 25.172,98 m²

Superficie (aprox.) construida:

Simbología - Nomenclatura:

■ Límites Monumento Histórico

Consejo de Monumentos Nacionales

CHILE

Ángel Cabeza Montealegre
Vicepresidente Ejecutivo
Consejo de Monumentos Nacionales

Profesional responsable:
Mariano González Catalán
Área de Patrimonio Histórico

Revisor: F. Navarro

Dibujante: P. Garrido.

Geógrafo: M. González L.

Contenido: Plano de Límites - Ubicación - Fotos

Escala: Gráfica indicada

Fecha: 09-12-2016 Lámina: 1 de 1