


NOTAS:

Plano elaborado en el Consejo de Monumentos Nacionales en base a:

- 1.- Copia de plano "Proyecto de Subdivisión Predial", Marzo 1996.
- 2.- Plano incluido en la solicitud de declaratoria, presentado por Consejo Asesor Monumentos Nacionales IV Región, septiembre 2000.

CALLE GREGORIO CORDOVEZ

AV. PEDRO PABLO MUÑOZ

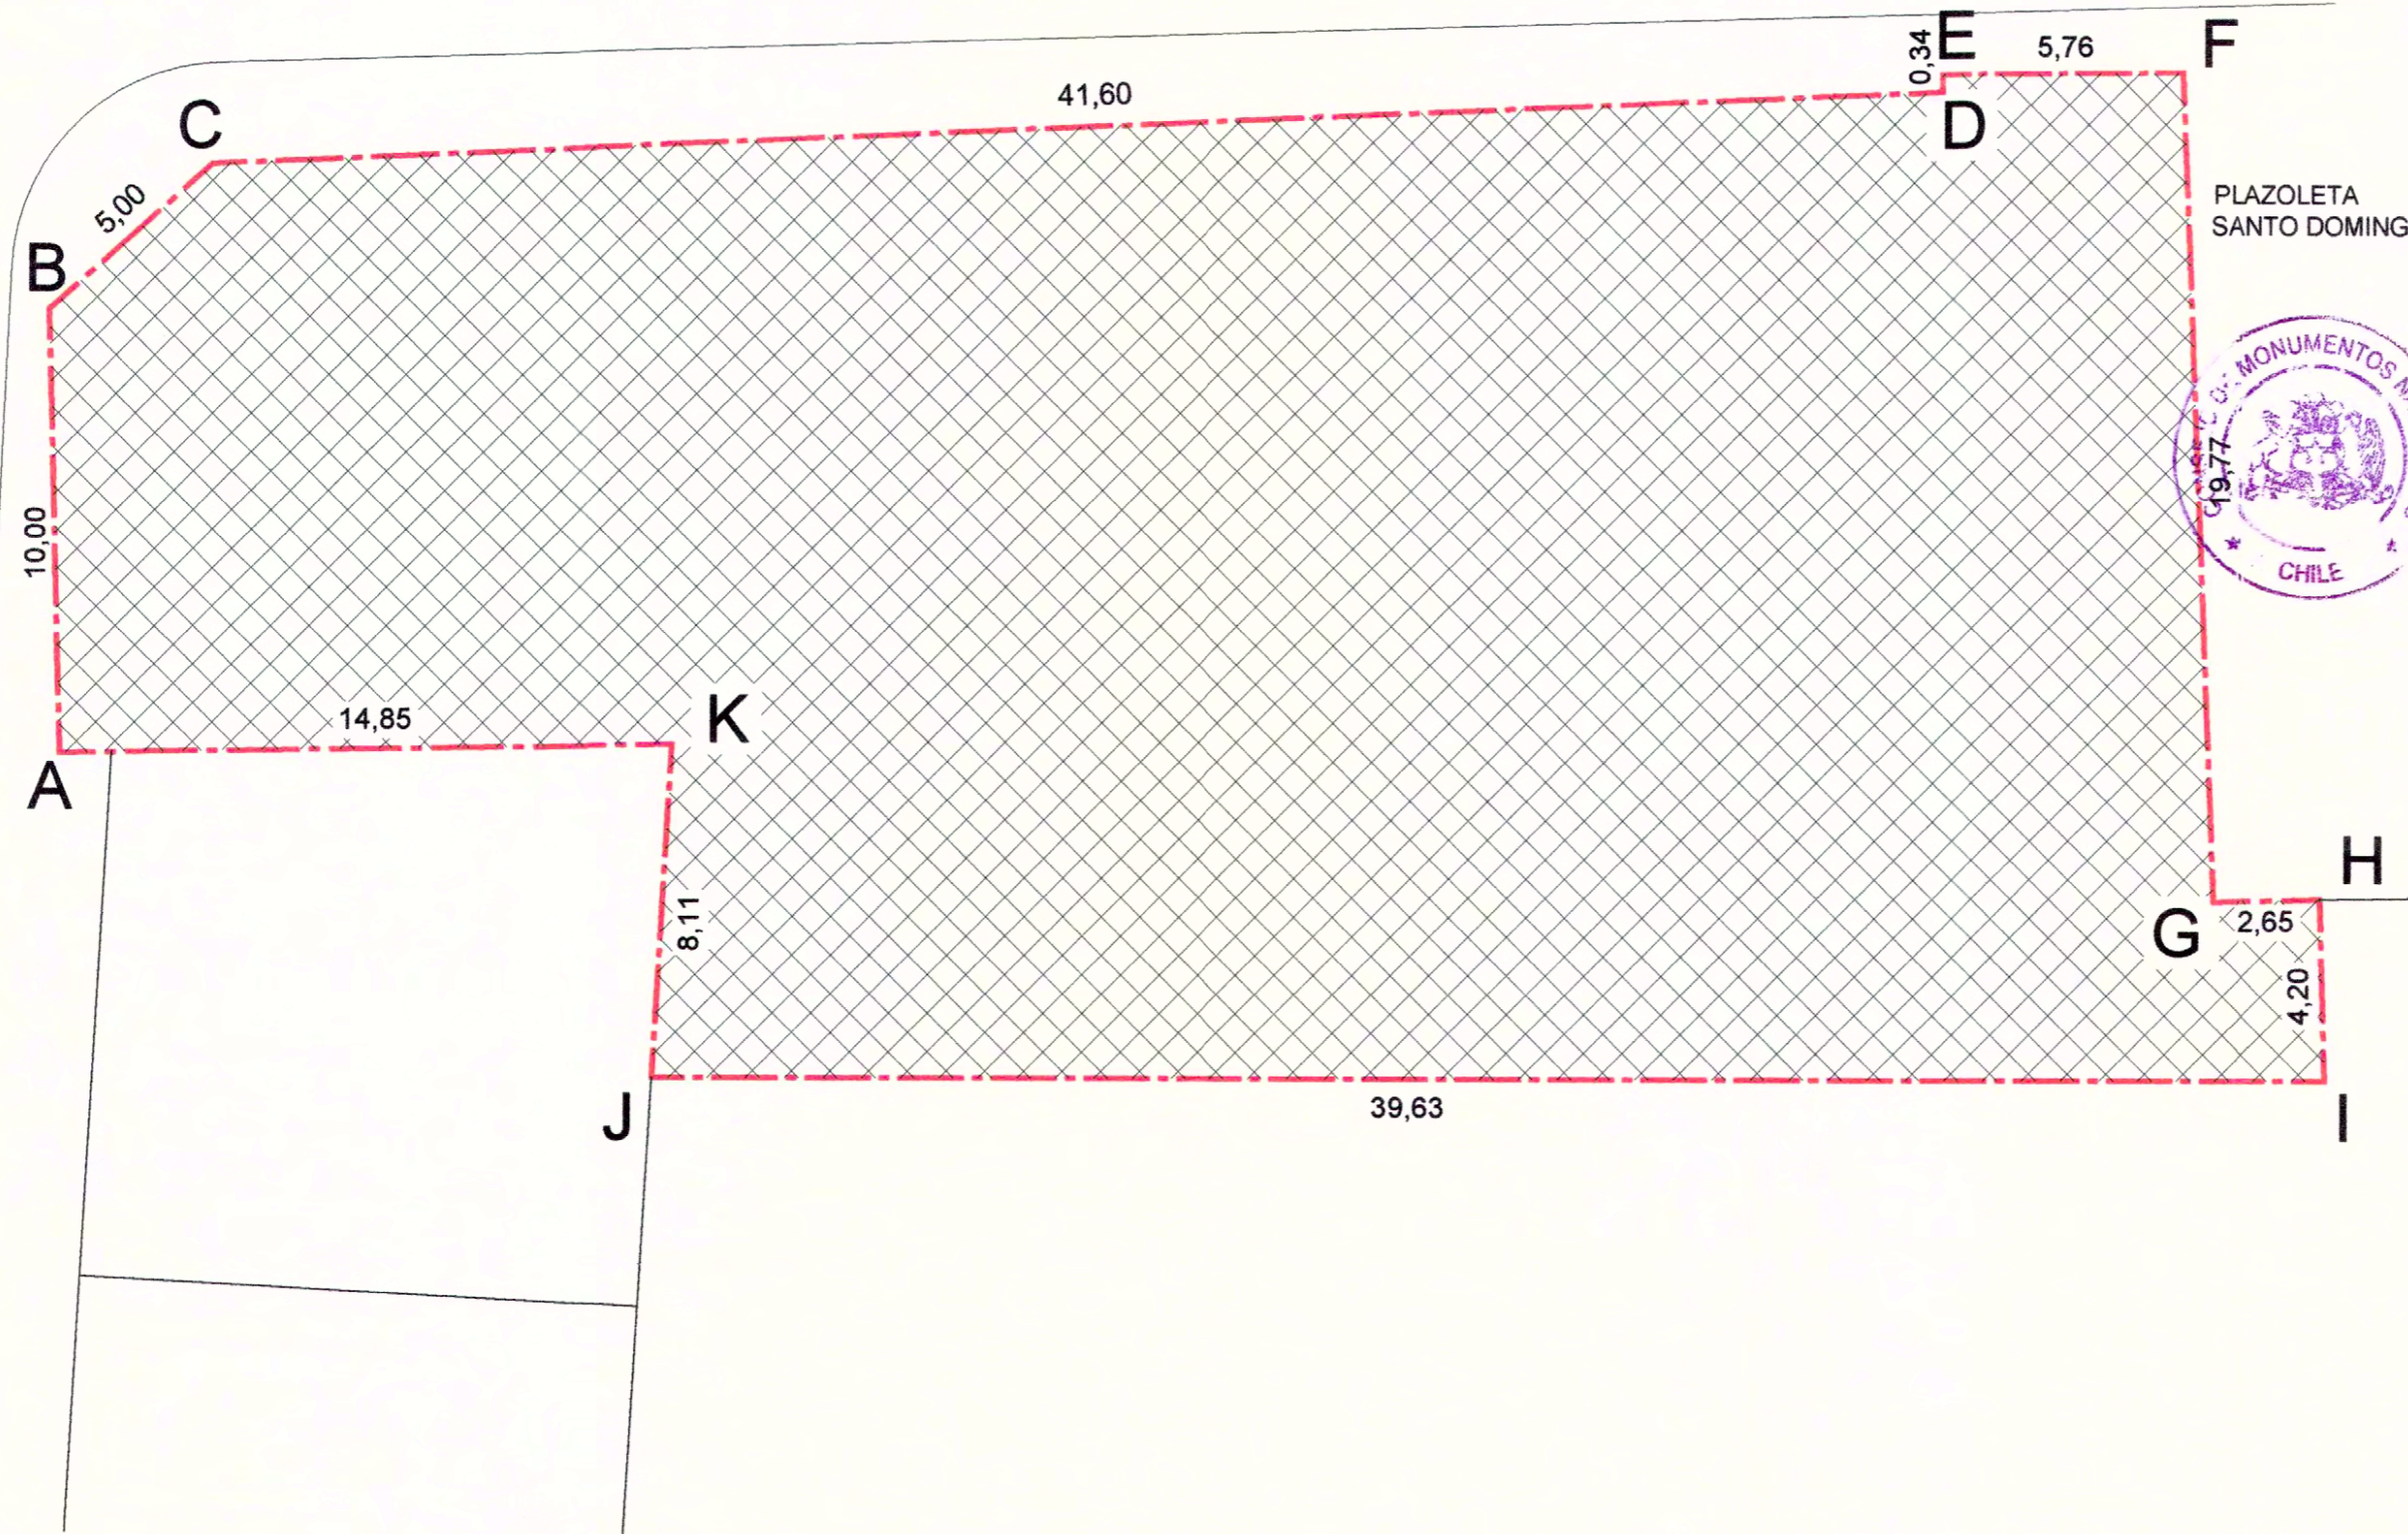

www.monumentos.cl

LEY N°17.288

Denominación Monumento Nacional:

**MONUMENTO HISTÓRICO
IGLESIA SANTO DOMINGO**

REGIÓN	IV, REGION DE COQUIMBO
PROVINCIA	COQUIMBO PLANO OFICIAL
COMUNA	LA SERENA
DIRECCIÓN	CORDOVÉZ N° 235
LUGAR	IGLESIA SANTO DOMINGO

LÍMITES DEL MONUMENTO HISTÓRICO:	SUPERFICIE APROX. DEL POLÍGONO
Poligono: A-B-C-D-E-F-G-H-I-J-K-A	1.058 m²

SIMBOLOGÍA - NOMENCLATURA

Monumento Histórico.

Materialidad de la Construcción: Albañilería en piedra	Fecha aprobación según Decreto:
N° de Pisos: 1 Piso	
Uso Actual: IGLESIA	
Dibujó: K. Sánchez	N° de Roles Afectados
Revisó Arquitecto: K. Englander	
Escala Gráfica en metros: 0 200 400 600 m	
Escala	
CONTENIDO: PLANO DE LIMITES	Lámina: 1 de 1
Fecha: mayo 2001	Plano CMN N°:

