

Monumento Nacional
categoría: **MONUMENTO HISTÓRICO**
INVERNADERO DE LA QUINTA NORMAL

REGIÓN	METROPOLITANA
PROVINCIA	SANTIAGO
COMUNA	SANTIAGO
DIRECCIÓN	RENÉ LE FEUVRE N° 249 PARQUE QUINTA NORMAL

LÍMITES DEL MONUMENTO HISTÓRICO: Polígono:	SUPERFICIE APROX. DEL POLÍGONO 579,6 m²
A - B - C - D - E - F - G - H I - J - K - L - A.	

SIMBOLOGÍA - NOMENCLATURA


Límite de Monumento Histórico	Límite de Zona Típica
Edificaciones dentro del Monumento Histórico	Edificaciones dentro de los Monumentos Históricos Existentes
Límites de Monumentos Históricos Existentes	

Materialidad de la Construcción: Estructura metálica	Decreto N° y fecha de aprobación:
Arquitecto: Desconocido	N° de pisos: 1
Año de construcción: Cerca de 1865	Uso Actual: Invernadero
Propietario: I. Municipalidad de Santiago	N° de Rol Afectado: 325-00003
Rut:	
Dibujante: K. Sánchez y P. Garrido	
Arquitecto revisor: Felipe Gallardo	
Arquitecto responsable: Felipe Gallardo	

Oscar Acuña Poblete
Secretario Ejecutivo
Consejo de Monumentos Nacionales

M. Eugenia Espinosa
Antropóloga
Consejo de Monumentos Nacionales

CONTENIDO: • PLANO DE LÍMITE • PLANO DE UBICACIÓN • FOTOGRAFÍAS	N ▲
Escala: Gráfica	Lámina: 1 de 3 Fecha: 16.04.2009

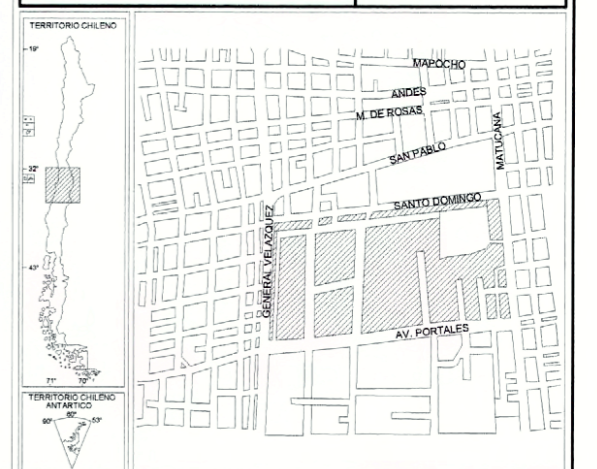

Fotografía aérea/Fuente: Expediente FONDART de declaratoria



Fotografía histórica/Fuente: Expediente FONDART de declaratoria




Fotografía actual, noviembre de 2008/Fuente: Expediente FONDART de declaratoria



Fotografía actual, noviembre de 2008/Fuente: Expediente FONDART de declaratoria




Fotografía actual, noviembre de 2008/Fuente: Expediente FONDART de declaratoria

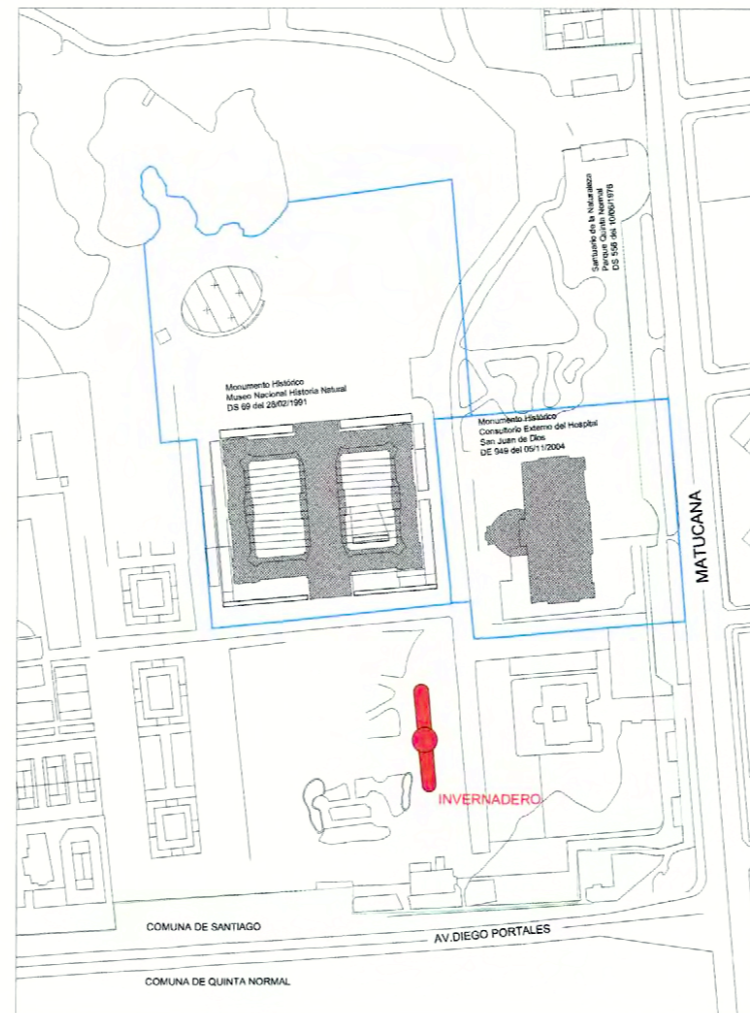

PLANO DE UBICACIÓN
sin escala

NOTA:
Plano elaborado en el Consejo de Monumentos Nacionales en base a:
• Planos digitales aportados por el proyecto Fondart "Elaboración de un expediente para obtener la declaratoria de Monumento Histórico del Invernadero de la Quinta Normal", enero 2008.
• Fotografías del Expediente de Solicitud de Declaratoria como Monumento Histórico y del archivo del CMN.
• Las cotas prevalecen ante el dibujo.

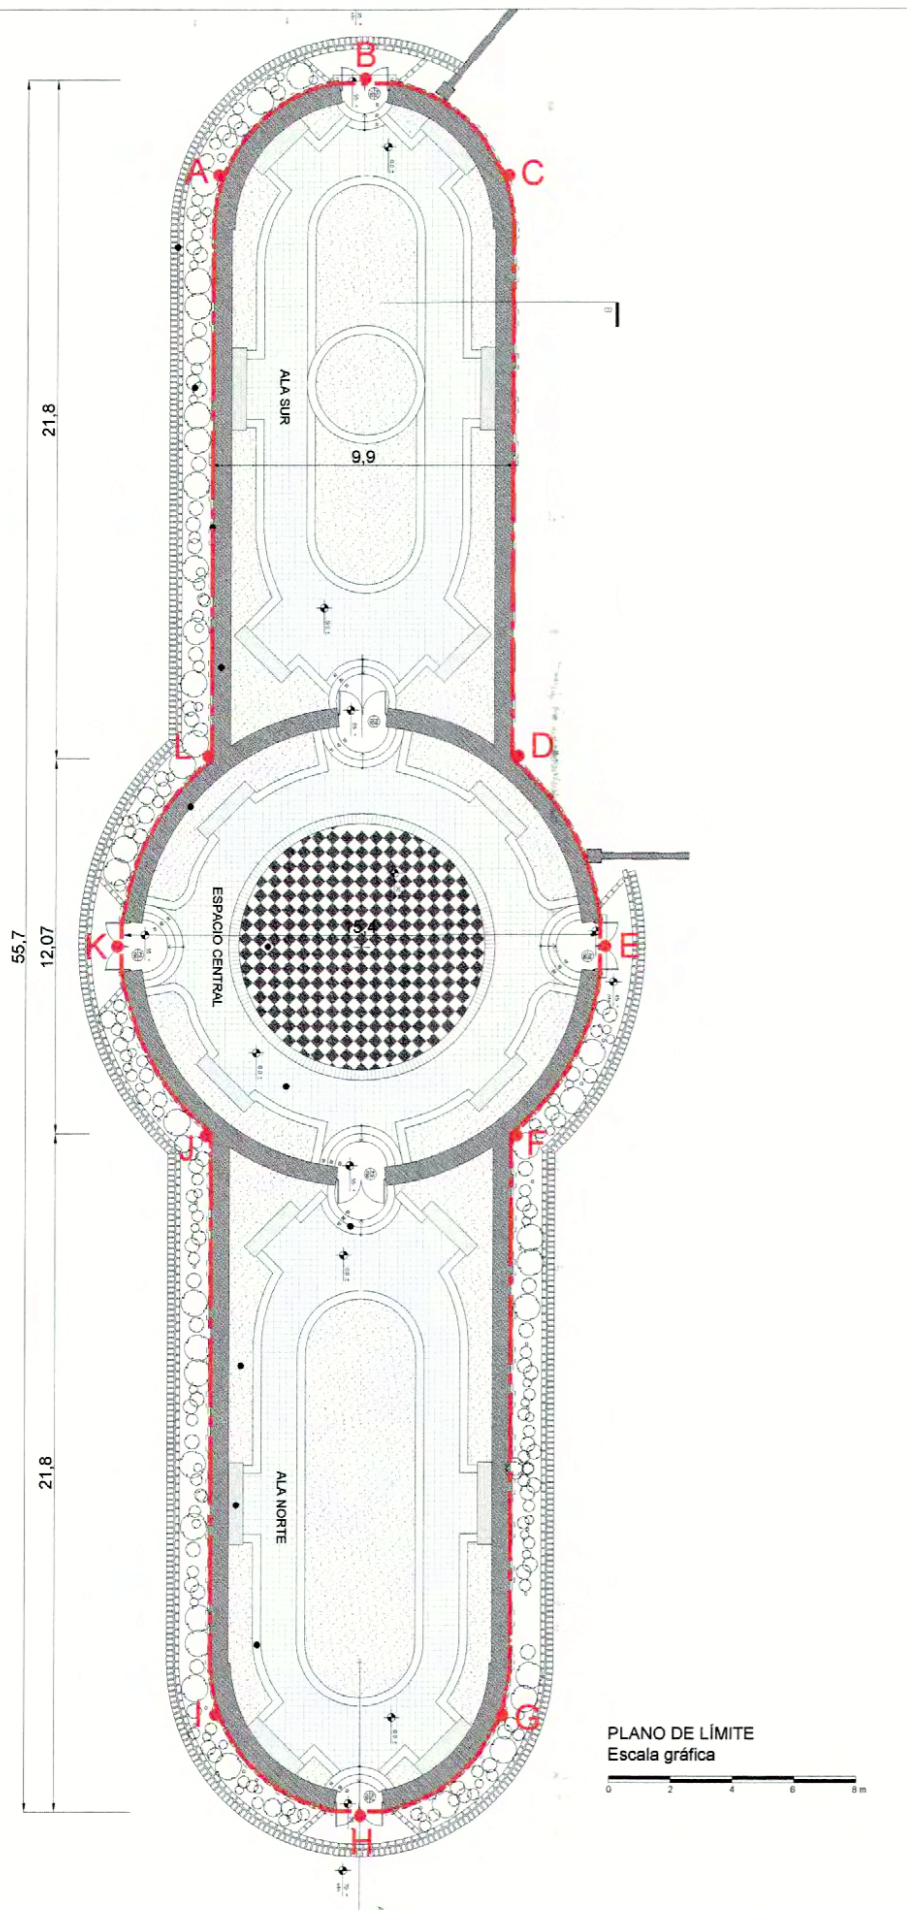



PLANO DE LÍMITE
Escala gráfica



LIMITES DEL MONUMENTO HISTÓRICO: Polígono:	SUPERFICIE APROX. DEL POLÍGONO
A - B - C - D - E - F - G - H I - J - K - L - A.	579,6 m²

SIMBOLOGÍA - NOMENCLATURA


Materialidad de la Construcción: Estructura metálica	Decreto N° y fecha de aprobación:
Arquitecto: Desconocido	N° de pisos: 1
Año de construcción: Cerca de 1865	Uso Actual: Invernadero
Propietario: I. Municipalidad de Santiago	N° de Rol Afectado: 325 - 00003
Rut:	Arquitecto revisor: Felipe Gallardo
Dibujante: K. Sánchez y P. Garrido	Arquitecto responsable: M. E. Espiñeira

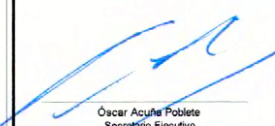 Oscar Acuña Poblete Secretario Ejecutivo Consejo de Monumentos Nacionales	 M. Eugenia Espiñeira Antropóloga Consejo de Monumentos Nacionales
--	--


CONTENIDO: Estructuras Corte Transversales	
Escala: Gráfica	Lámina: 2 de 3 Fecha: 16.04.2009

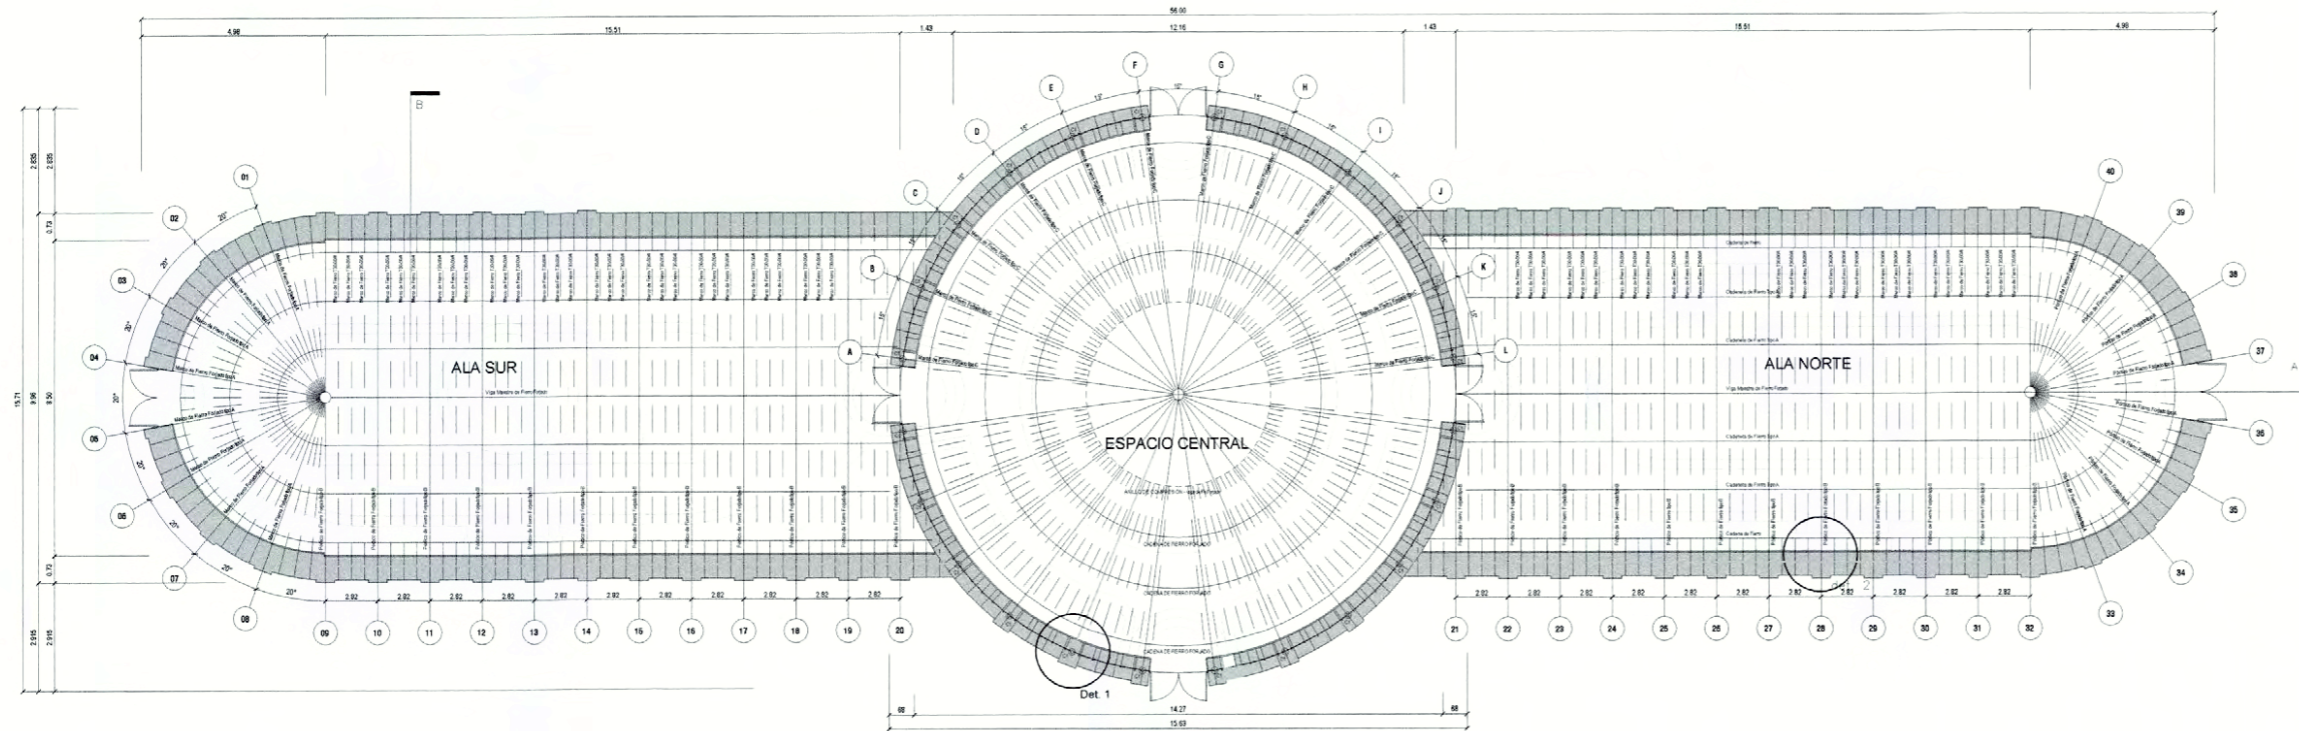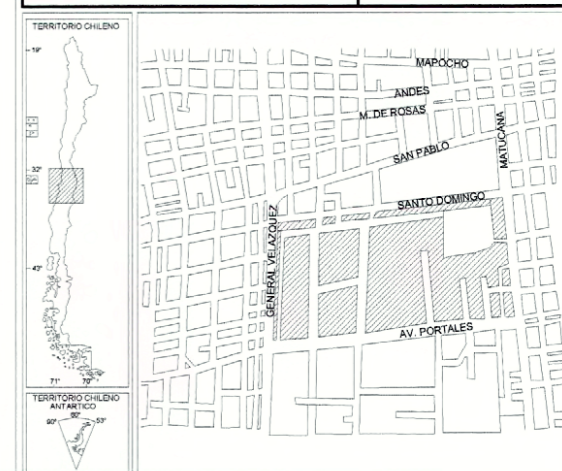

PLANTA 2 : ESTRUCTURA METÁLICA
 Escala gráfica
 0 1 2 3 4 m

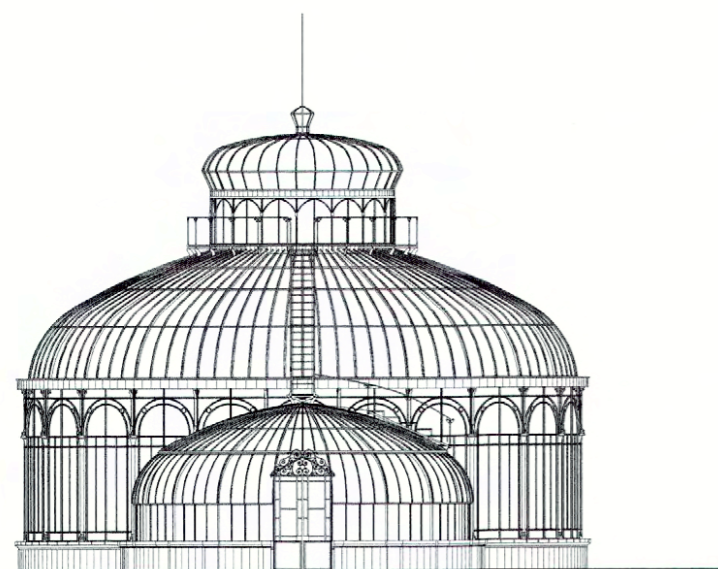

ELEVACIÓN NORTE - FRONTAL
 Escala gráfica
 0 1 2 3 4 m

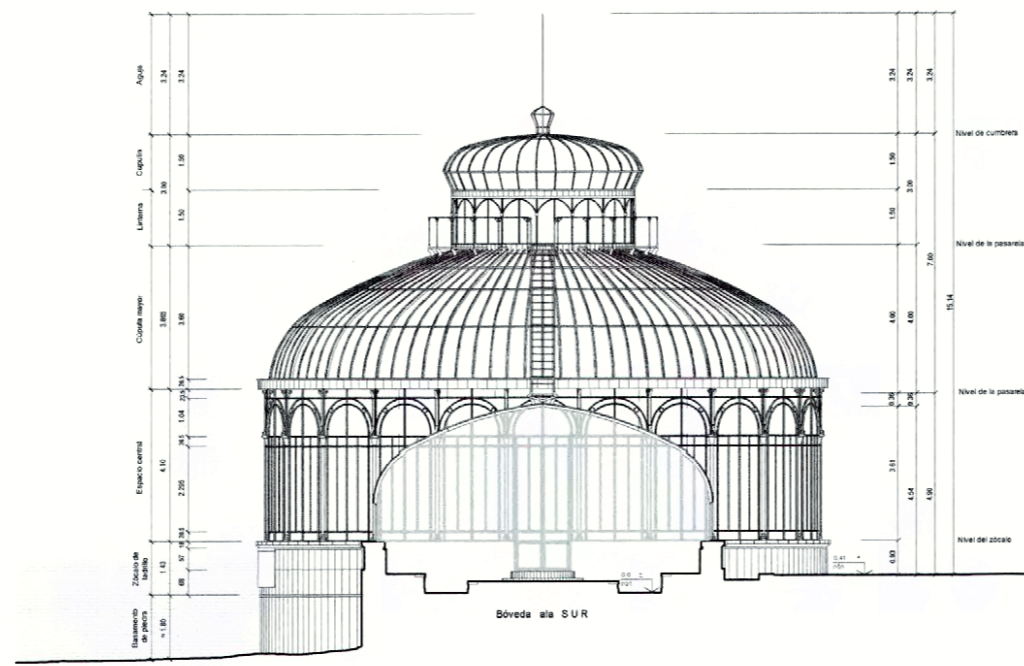

CORTE B - B : TRANSVERSAL
 Escala gráfica
 0 1 2 3 4 m



NOTA:
 Plano elaborado en el Consejo de Monumentos Nacionales en base a:
 • Planos digitales aportados por el proyecto Fondart "Elaboración de un expediente para obtener la declaratoria de Monumento Histórico del Invernadero de la Quinta Normal", enero 2008.
 • Las cotas prevalecen ante el dibujo.

Monumento Nacional
 categoría:

MONUMENTO HISTÓRICO

INVERNADERO DE LA QUINTA NORMAL

REGIÓN METROPOLITANA

PROVINCIA SANTIAGO

COMUNA SANTIAGO

DIRECCIÓN RENÉ LE FREUVRE 249
 PARQUE QUINTA NORMAL

LÍMITES DEL MONUMENTO HISTÓRICO:
 Polígono:

A - B - C - D - E - F - G - H
 I - J - K - L - A.

SUPERFICIE APROX.
 DEL POLÍGONO

579,6 m²

SIMBOLOGÍA - NOMENCLATURA

Materialidad de la Construcción:

Estructura metálica

Decreto N° y fecha

de aprobación:

Arquitecto: Desconocido

Año de construcción: Cerca de 1865

N° de pisos: 1

Propietario: I. Municipalidad de Santiago

Uso Actual:

Rut:

Invernadero

Dibujante: K. Sánchez y P. Garrido

N° de Rol Afectado:

Arquitecto revisor: Felipe Gallardo

325 - 00003

Arquitecto responsable: M. E. Espiñeira

Oscar Acuña Poblete
 Secretario Ejecutivo
 Consejo de Monumentos Nacionales

M. Eugenia Espiñeira
 Antropóloga
 Consejo de Monumentos Nacionales

CONTENIDO:


Corte A - A'
 Planta de Pasarela de Mantenimiento

Escala:

Gráfica


Lámina: 3 de 3

Fecha: 16.04.2009

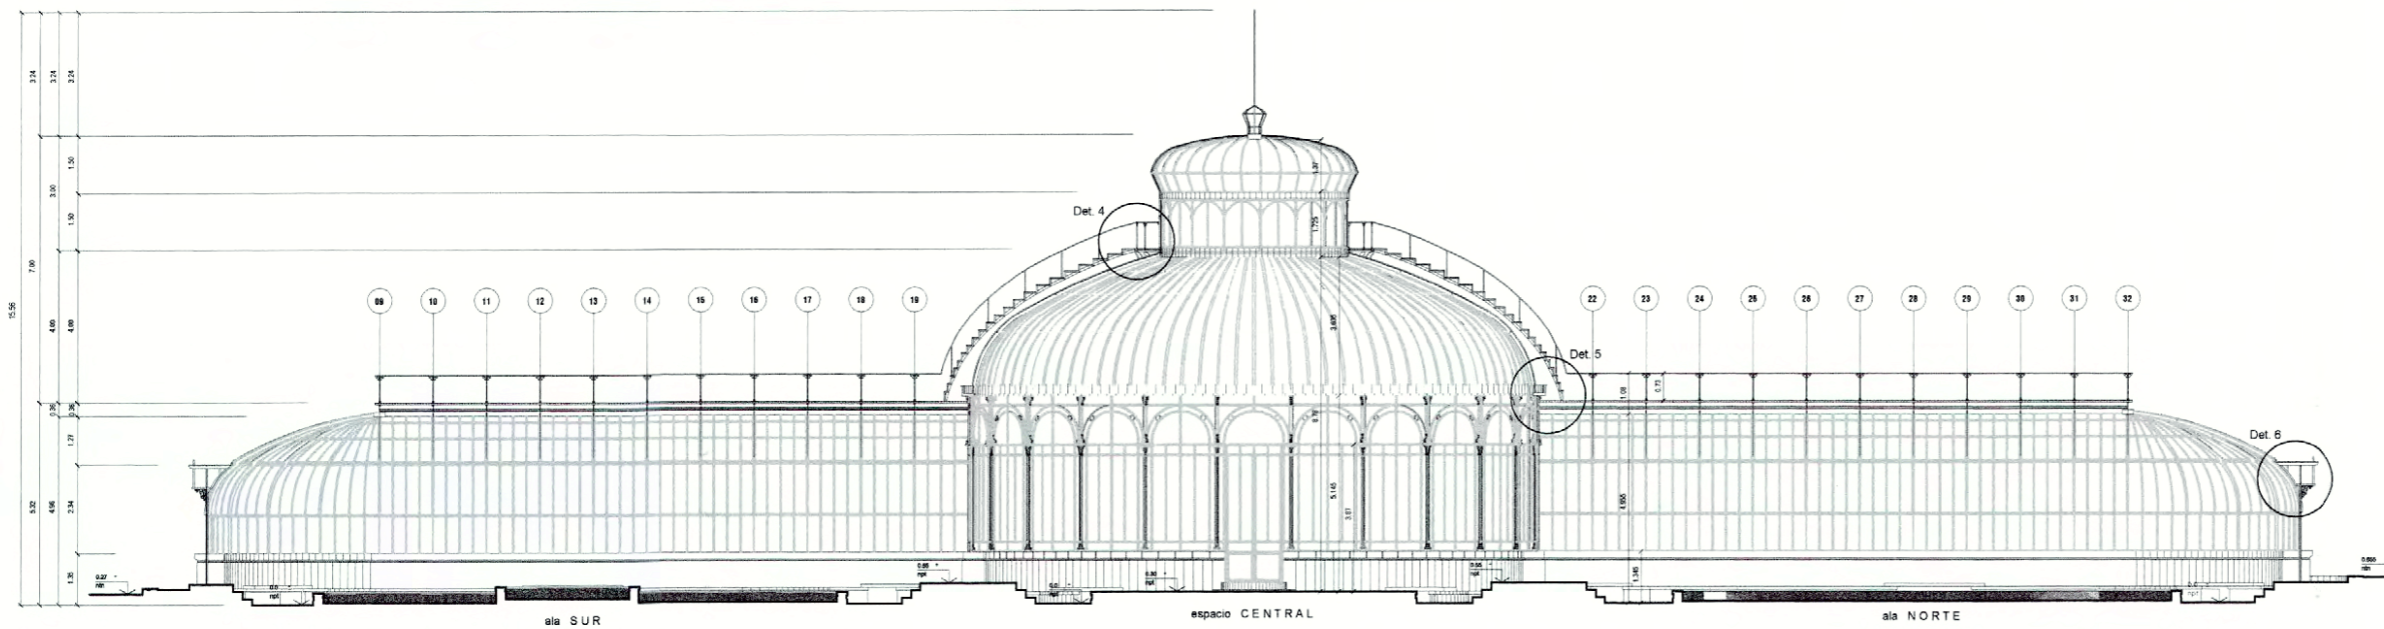

CORTE A - A' LONGITUDINAL
 Escala gráfica

0 1 2 3 4 m

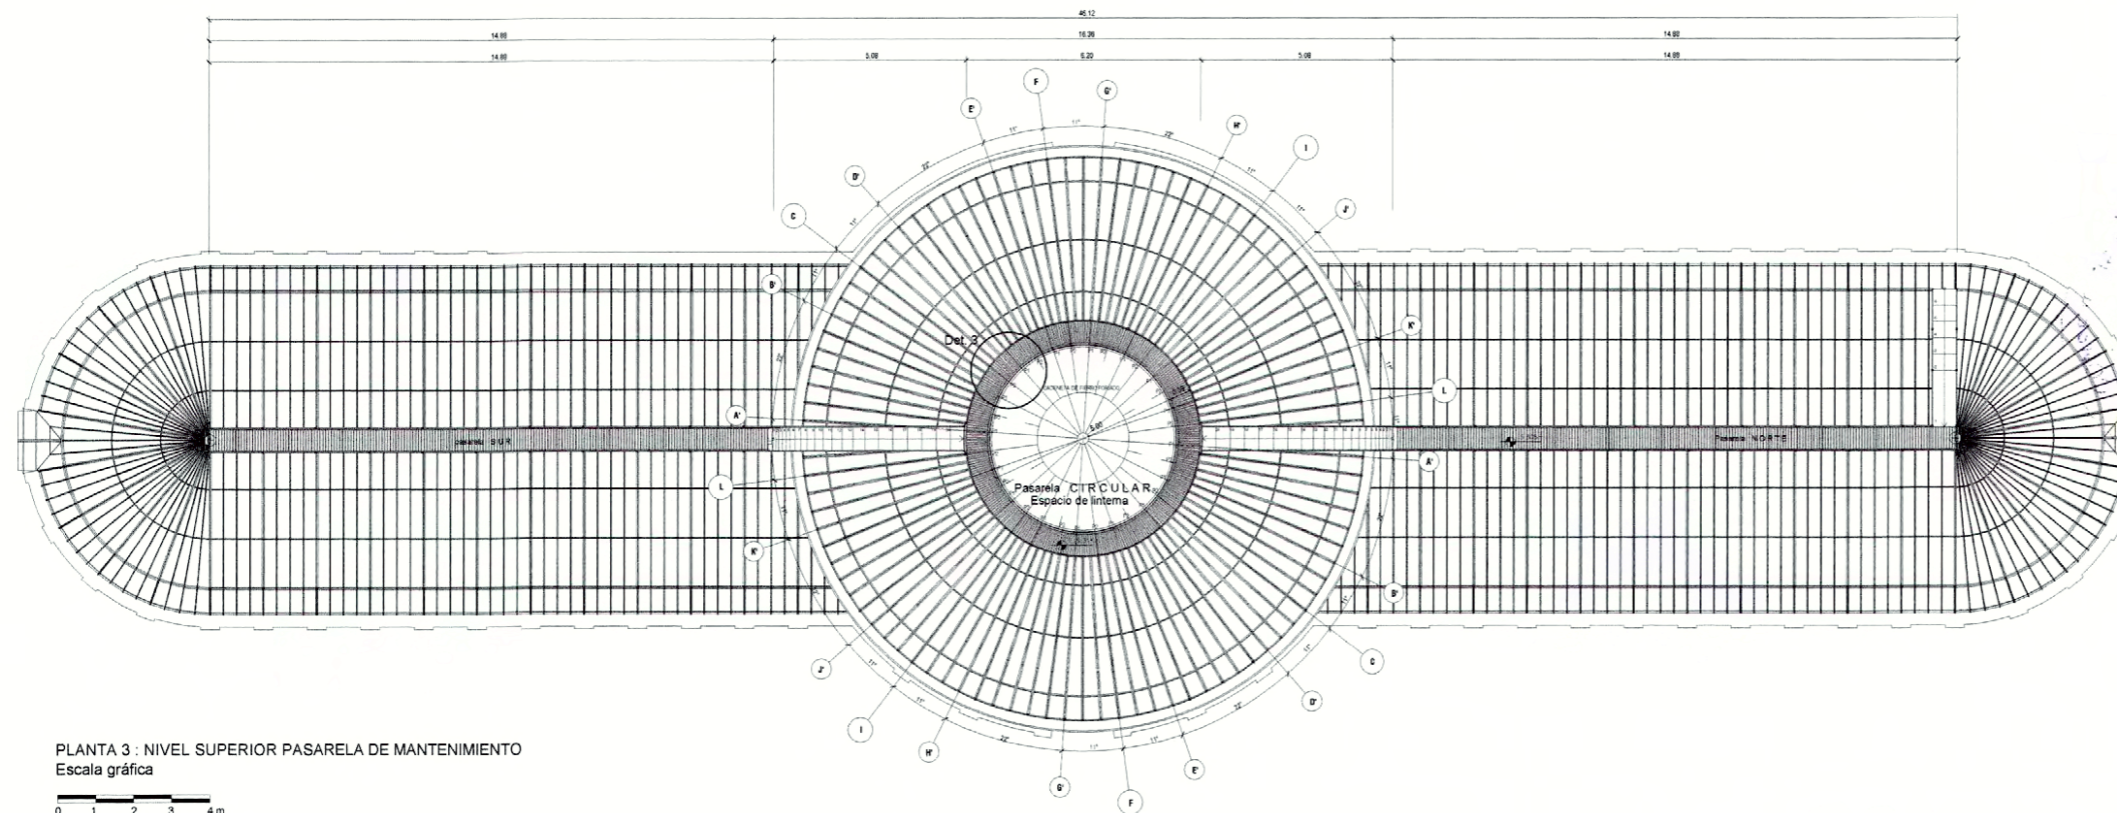

PLANTA 3 : NIVEL SUPERIOR PASARELA DE MANTENIMIENTO
 Escala gráfica

0 1 2 3 4 m

NOTA:

- Plano elaborado en el Consejo de Monumentos Nacionales en base a:
- Planos digitales aportados por el proyecto Fondart "Elaboración de un expediente para obtener la declaratoria de Monumento Histórico del Invernadero de la Quinta Normal", enero 2008.
- Las cotas prevalecen ante el dibujo.

