




www.monumentos.cl LEY N° 17.288

Monumento Nacional categoría: **MONUMENTO HISTÓRICO**
PARROQUIA SAN LUIS GONZAGA DE SAUZAL

REGIÓN DEL MAULE
PROVINCIA TALCA
COMUNA CAUQUENES
DIRECCIÓN CALLE SAN LUIS




LÍMITES DEL MONUMENTO HISTÓRICO: Polígono: A - B - C - D - A.
SUPERFICIE APROX. DEL POLÍGONO: **1.490 m²**
SUPERFICIE EDIFICADA APROXIMADA: **1.051,7 m²**

SIMBOLOGÍA - NOMENCLATURA
 Límite de Monumento 1.490 m²

Materialidad de la Construcción: Adobe
Decreto N° y fecha de aprobación: **DE 1935** 11/10/07
Arquitecto: Desconocido
Año de construcción: entre 1835 y 1890
Propietario: Obispado de Talca
Rut:
Dibujante: K. Sánchez
Arquitecto revisor: Macarena Silva

Oscar Acuña Poblete
Secretario Ejecutivo
Consejo de Monumentos Nacionales
Macarena Silva Bustón
Arquitecta
Consejo de Monumentos Nacionales

CONTENIDO: Plano de Límites
Escala: Gráfica
Lámina: 1 de 1
Fecha: 12.09.2007

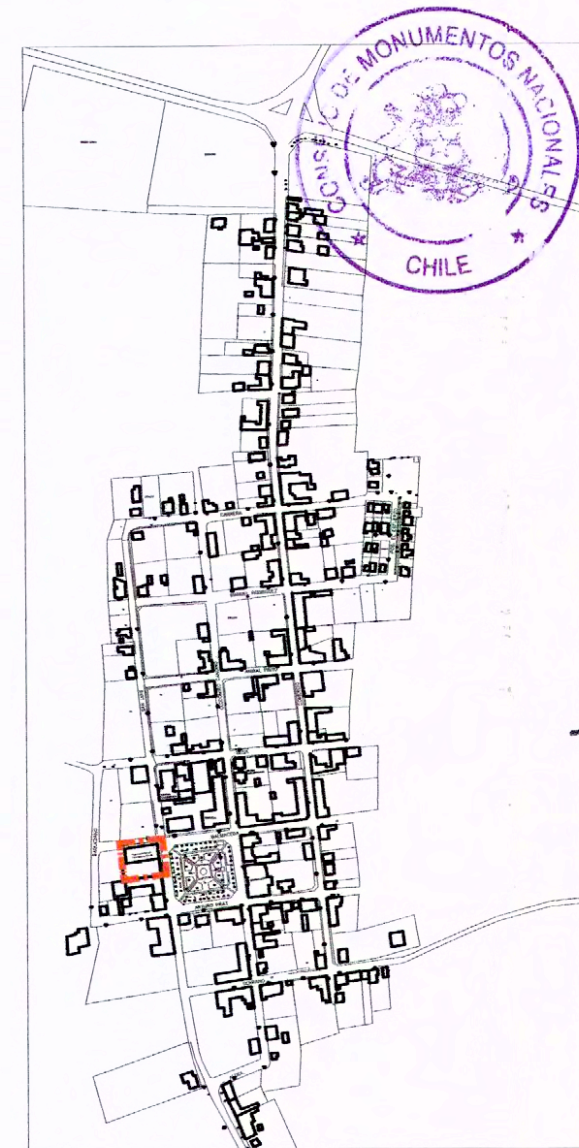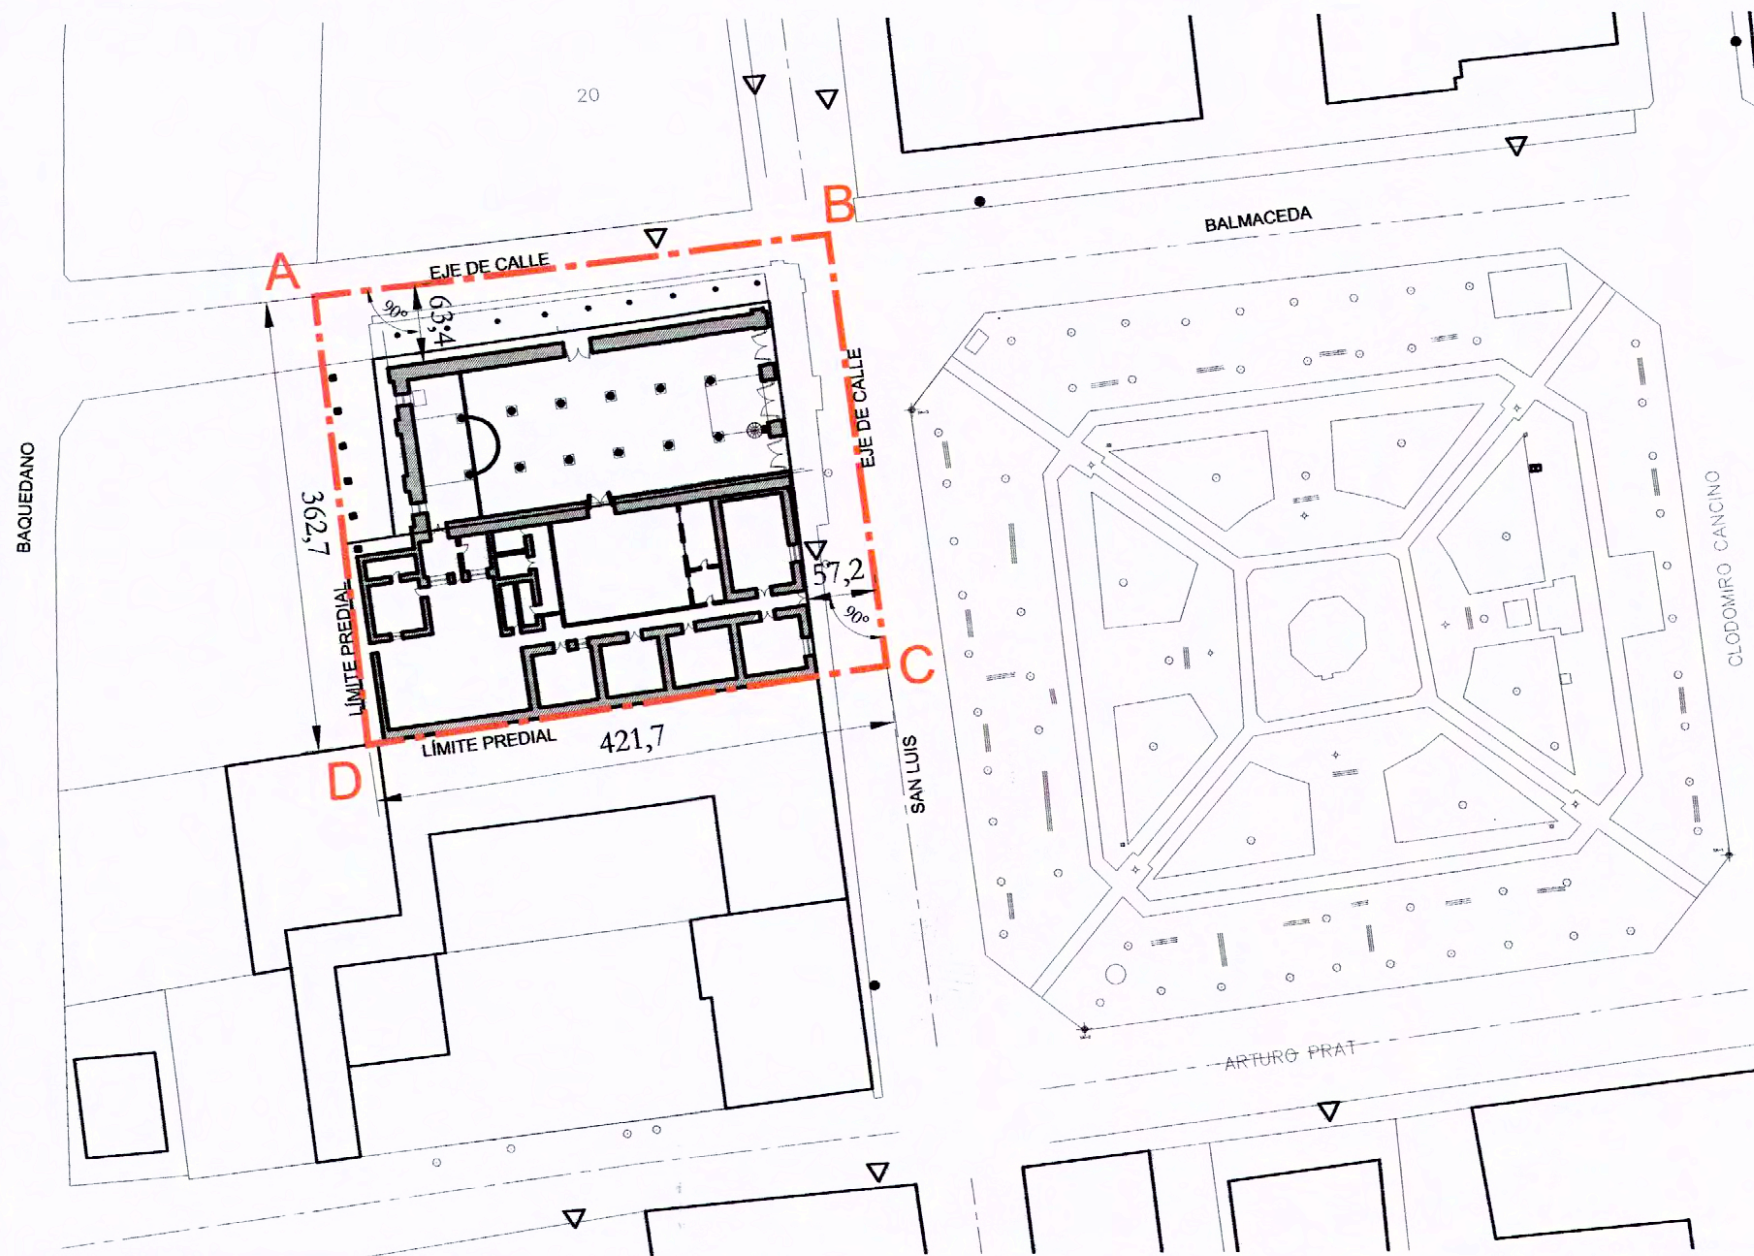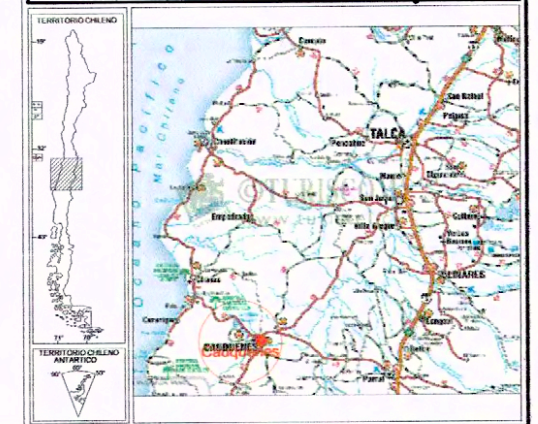

NOTA:
Plano elaborado en el Consejo de Monumentos Nacionales en base a:
• Plano digital presentado junto al expediente de solicitud de declaratoria como Monumento Histórico, realizado por Ilustre Municipalidad de Cauquenes y el Consejo de Monumentos Nacionales Región del Maule, año 2005.

PLANO OFICIAL