



Planta de emplazamiento del patio 29 (actual)

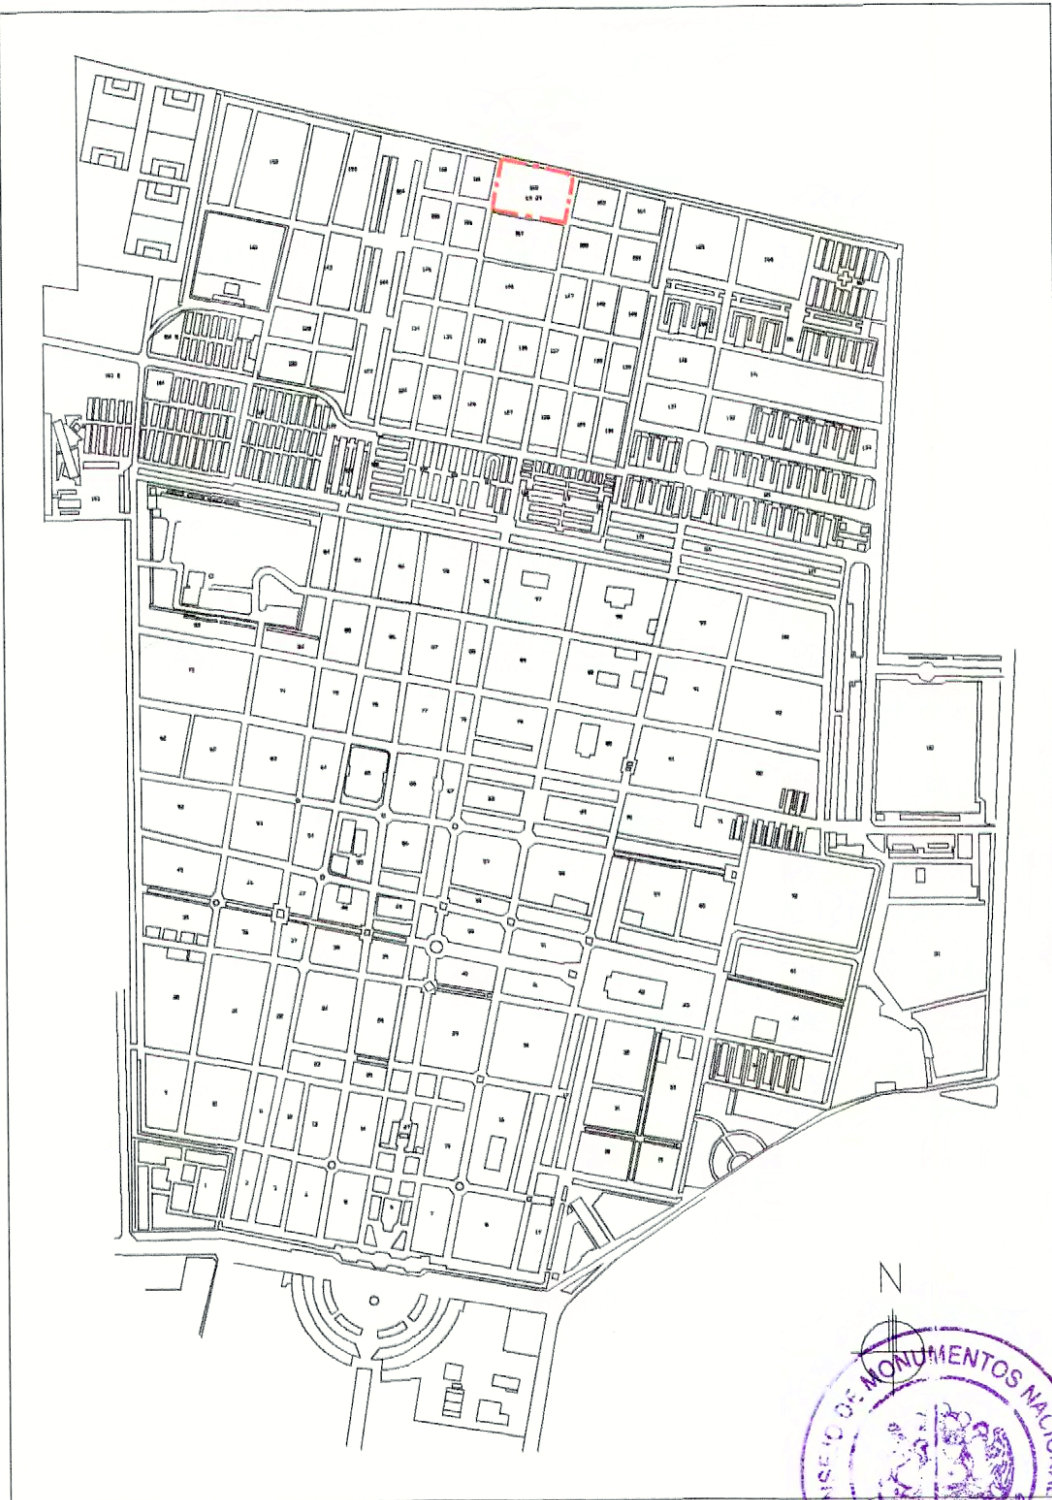

COORDENADAS UTM SAD 69 PATIO 29 CEMENTERIO GENERAL		
VÉRTICE	NORTE (m)	ESTE (m)
A	6.302.269,533	346.743,008
B	6.302.253,568	346.814,142
C	6.302.205,432	346.805,136
D	6.302.219,116	346.733,579

NOTAS:
 Plano elaborado en el Consejo de Monumentos Nacionales en base a:
 1) Plano incluido en los antecedentes enviados por el Director del Cementerio General Sr. Tulio Guevara (ord. 042)
 2) Plano digital enviado por el Sr. Jaime Díaz, Administrador Técnico y Operaciones del Cementerio General.
 3) Visita a terreno realizada por Sr. Christian Matzner y Sra. Karina Sánchez de la Secretaría Ejecutiva del Consejo de Monumentos Nacionales

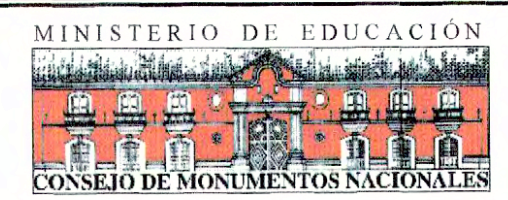

www.monumentos.cl LEY N° 17.288

Monumento Nacional	MONUMENTO HISTÓRICO
categoria:	PATIO 29 (Actual 162)
REGIÓN	METROPOLITANA
PROVINCIA	SANTIAGO
COMUNA	RECOLETA
DIRECCIÓN	AV. PROFESOR ALBERTO Zañartu N° 951
LUGAR	Cementerio General Patio 29 actual162

LÍMITES DEL MONUMENTO HISTÓRICO:	SUPERFICIE APROX. DEL POLÍGONO:
Polígono A - B - C - D - A.	3.652,24 m²

SIMBOLOGÍA - NOMENCLATURA
 Límite de Monumento Histórico (3.652,24 m² aprox.)

Materialidad de la Construcción:	Decreto N° y fecha de aprobación:
Arquitecto:	N° de pisos:
Año de construcción:	Uso Actual:
Propietario: Municipalidad de Recoleta	Cementerio
Rut:	N° de Rol Afectado:
Dibujó: K. Sánchez	
Revisó: Maria Soledad Silva	

[Signature]
 Susajia Simopétti de Grootte
 Secretaria Ejecutiva (S)
 Consejo de Monumentos Nacionales

[Signature]
 Maria Soledad Silva
 Licenciada Historia
 Consejo de Monumentos Nacionales

CONTENIDO:	PLANO DE LÍMITES
Escala:	Gráfica
Lámina:	1 de 1
Fecha:	22/06/2006

