



Vista de Fachada por calle Manuel Antonio Matta



Vista de patio interior



Vista de escalera interior



Vista de patio interior



Vista de patio interior



Vista de pasillo interior



DATOS GENERALES DEL MONUMENTO NACIONAL

Categoría: MONUMENTO HISTÓRICO
SITIO DE MEMORIA CENTRO DE DETENCIÓN PROVIDENCIA

REGIÓN: ANTOFAGASTA **D: 2 99 - -**

PROVINCIA: ANTOFAGASTA

COMUNA: ANTOFAGASTA **07 NOV 2016**

DIRECCIÓN UBICACIÓN LUGAR: CALLE MANUEL ANTONIO MATTA 3220 - 3224 - 3230

DATOS ESPECÍFICOS DEL MONUMENTO HISTÓRICO

(*)Propietario(s): Ministerio de Bienes Nacionales

Rut del(los) propietario(s): 61.402.000-8

Rol SII vigente: -

Tipo de propiedad: Fiscal

Arquitecto(s) destacado(s): -

Materialidad predominante: Ladrillo y madera

Sistema constructivo: Albañilería - Entramado de madera

Año de construcción: - N° de pisos: 2

Uso original: Religioso

Uso actual: Administración pública y defensa

Valor del bien: Memoria y Derechos Humanos - Histórico Arquitectónico

Decreto: Fecha Decreto:

Código:

ANTECEDENTES DEL PLANO

Límites Monumento Histórico:
Polígono: A - B - C - D - E - F - G - H - A.

Superficie (aprox.) del polígono: 1.138,36 m²

Superficie (aprox.) construida:

Simbología - Nomenclatura:
 Límites Monumento Histórico

Ángel Cabeza Monteiro
Vicepresidente Ejecutivo
Consejo de Monumentos Nacionales

Profesional responsable:
Pablo Seguel Gutiérrez
Área de Patrimonio Histórico

Revisor: P. Seguel

Dibujante: P. Garrido - J.C. García


Geógrafo: UIT

Contenido: Plano de Límites - Ubicación - Fotos


Escala: Gráfica indicada

Fecha: 22-09-2016 Lámina: 1 de 2


358.242

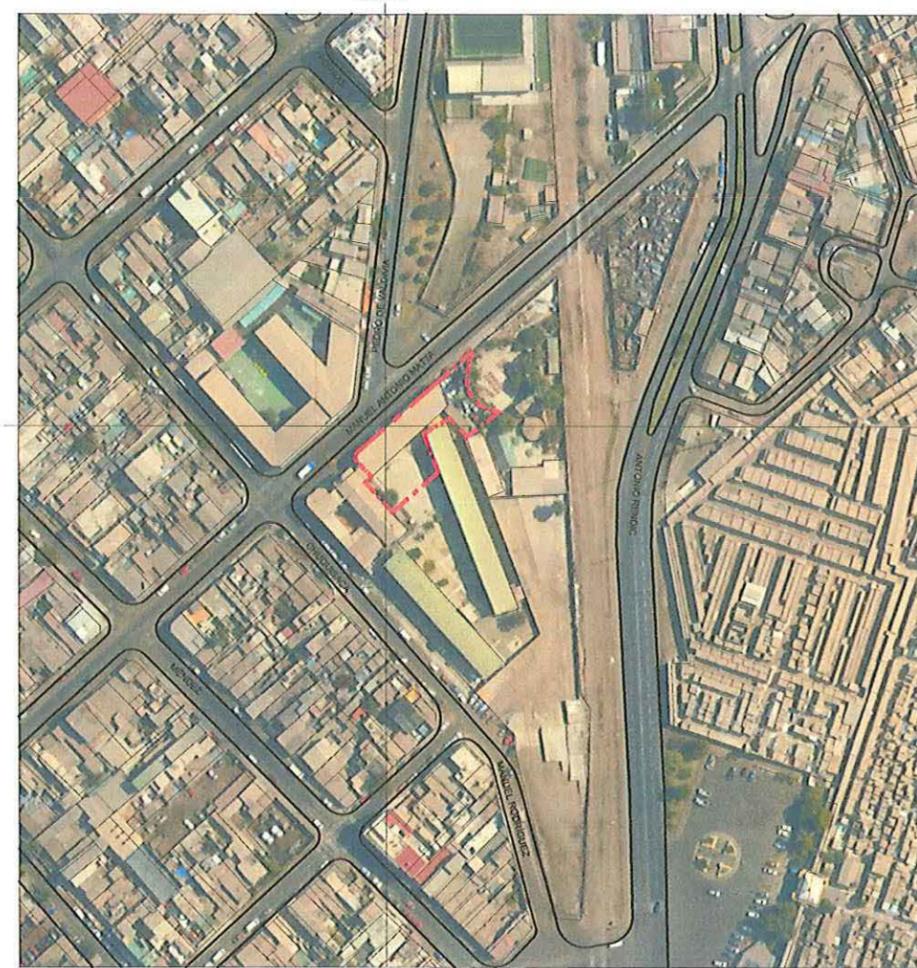

PLANO DE UBICACIÓN
ESCALA GRÁFICA

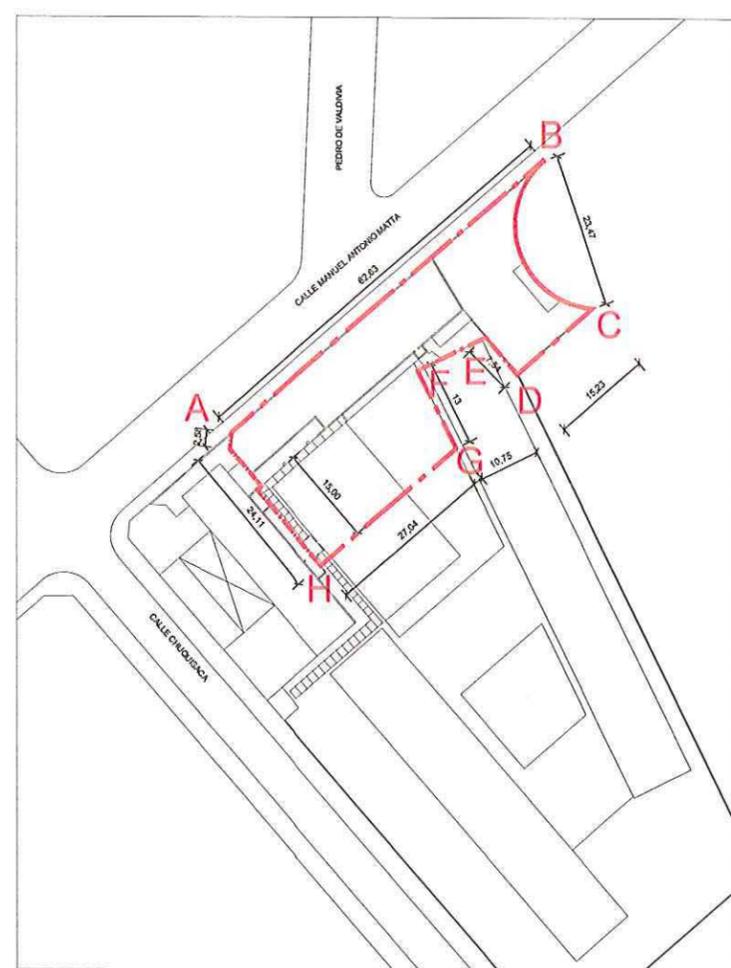

PLANO DE LÍMITES
ESCALA GRÁFICA

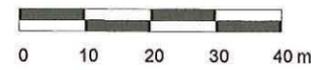

DESCRIPCIÓN DE LÍMITES polígono de protección

Tramo	Descripción según exposición de los tramos del polígono
A - B	Límite norponiente, línea oficial
B - C	Límite oriente, línea de propiedad
C - D	Límite suroriente, línea de propiedad
D - E	Límite oriente, línea de edificación
E - F	Límite sur, línea de edificación
F - G	Límite suroriente, línea de edificación
G - H	Límite sur, línea proyectada a 15 m desde línea de edificación hasta punto H
H - A	Límite surponiente, línea de edificación

POLÍGONO DE PROTECCIÓN
Coordenadas UTM
Datum WGS 84, Huso 19 S

Punto	Este (x)	Norte (y)
A	358.231	7.384.391
B	358.275	7.384.429
C	358.284	7.384.406
D	358.273	7.384.397
E	358.267	7.384.404
F	358.257	7.384.399
G	358.262	7.384.384
H	358.245	7.384.369

NOTAS:

- Plano elaborado en el Consejo de Monumentos Nacionales en base a:
- Base catastral I. Municipalidad de Antofagasta.
- Levantamiento GPS Datum WGS 84, Huso 19 Sur, mayo 2016
- Proceso de georreferenciación de acuerdo a la información desarrollada por la UIT del Área de Gestión de la Información y Estudios - CMN. Estándares: (WGS 84, H19 S) Datum WGS 84, Huso 19 sur.
- Las colas prevalecen por sobre el dibujo, son aproximadas y están expresadas en metros. En caso de fondos de predio, estos prevalecen por sobre la cota.
- Esquicio de Chile: "Autoriza su circulación, por Resolución N°475 del 22 de octubre de 2014 de la Dirección Nacional de Fronteras y Límites del Estado".

(*) Esta información no acredita propiedad.



DATOS GENERALES DEL MONUMENTO NACIONAL	
Categoría:	MONUMENTO HISTÓRICO
SITIO DE MEMORIA CENTRO DE DETENCIÓN PROVIDENCIA	
REGIÓN	ANTOFAGASTA
PROVINCIA	ANTOFAGASTA
COMUNA	ANTOFAGASTA
DIRECCIÓN UBICACIÓN LUGAR	CALLE MANUEL ANTONIO MATTA 3220 - 3224 - 3230

DATOS ESPECÍFICOS DEL MONUMENTO HISTÓRICO	
(*)Propietario(s): Ministerio de Bienes Nacionales	
Rut del(los) propietario(s): 61.402.000-8	
Rol SII vigente: -	
Tipo de propiedad: Fiscal	
Arquitecto(s) destacado(s): -	
Materialidad predominante: Ladrillo y madera	
Sistema constructivo: Albañilería - Entramado de madera	
Año de construcción: -	N° de pisos: 2
Uso original: Religioso	
Uso actual: Administración pública y defensa	
Valor del bien: Memoria y Derechos Humanos - Histórico - Arquitectónico	
Decreto:	Fecha Decreto:
Código:	


ANTECEDENTES DEL PLANO	
Límites Monumento Histórico:	
Polígono:	
Superficie (aprox.) del polígono:	
Superficie (aprox.) construida:	

Simbología - Nomenclatura:


Límites Monumento Histórico

Angel Cabaza Montero
Vicepresidente Ejecutivo
Consejo de Monumentos Nacionales


Profesional responsable: Pablo Seguel Gutiérrez Área de Patrimonio Histórico	
Revisor: P. Seguel	N
Dibujante: P. Garrido - J.C. García	
Geógrafo: UIT	
Contenido: Plantas de Arquitectura - Elevaciones	
Escala: Gráfica Indicada	
Fecha: 22-09-2016	Lámina: 2 de 2

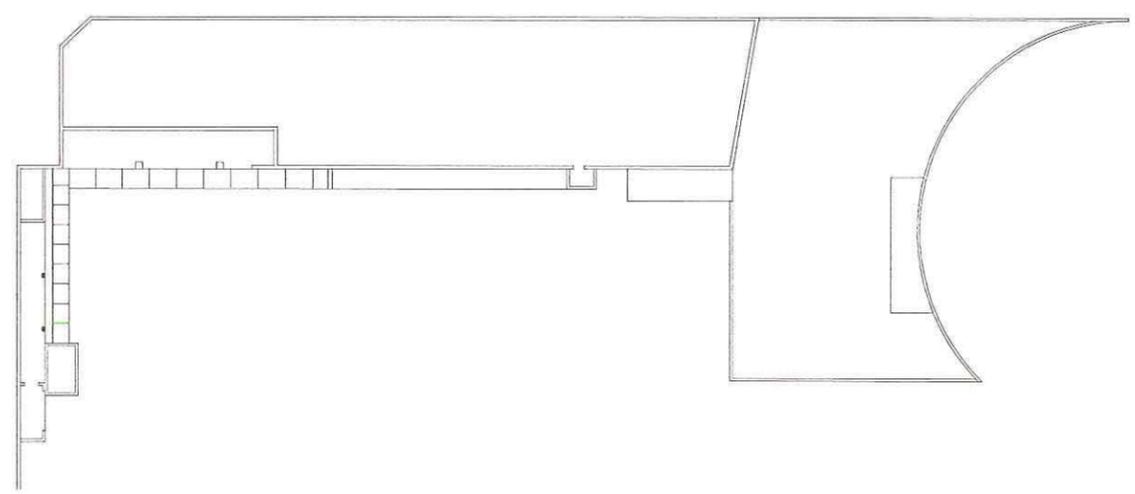

PLANTA DE ARQUITECTURA 1º PISO
ESCALA GRÁFICA

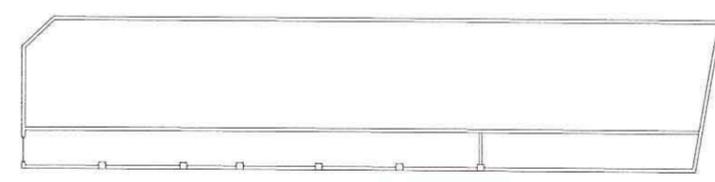

PLANTA DE ARQUITECTURA 2º PISO
ESCALA GRÁFICA

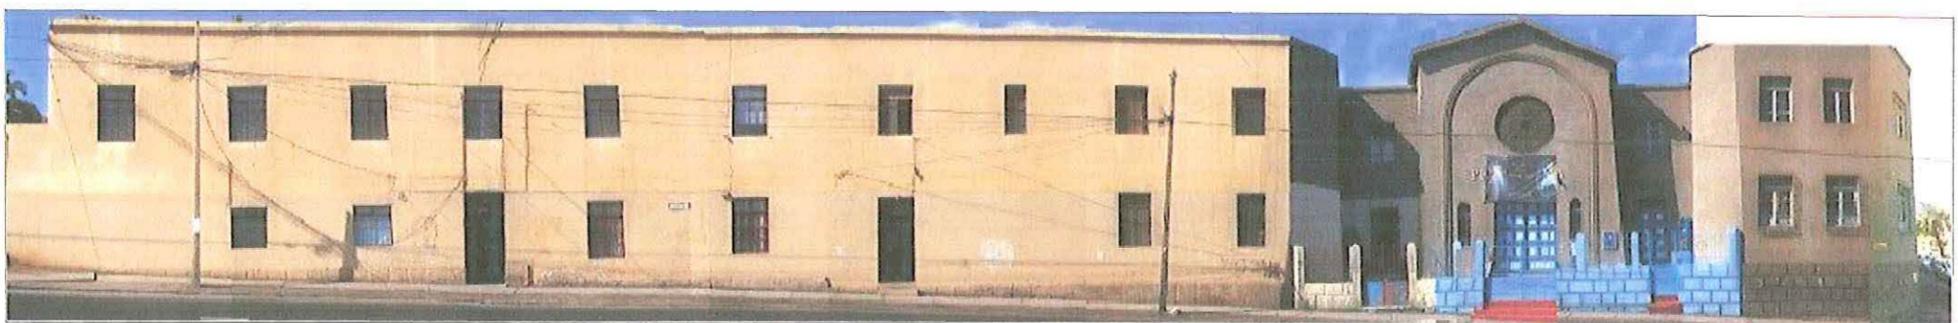

ELEVACIÓN NORPONIENTE



ELEVACIÓN ORIENTE



ELEVACIÓN SURORIENTE

NOTAS:

Plano elaborado en el Consejo de Monumentos Nacionales en base a:

- Levantamiento Arquitectónico Secretaría Ejecutiva del CMN, mayo 2016.
- Las cotas prevalecen por sobre el dibujo, son aproximadas y están expresadas en metros. En caso de fondos de predio, estos prevalecen por sobre la cota.
- Esquicio de Chile: "Autoriza su circulación, por Resolución N°475 del 22 de octubre de 2014 de la Dirección Nacional de Fronteras y Límites del Estado".

(*) Esta Información no acredita propiedad.