



Vista principal del Teatro de Huara



Vista interior del Teatro de Huara




Vista interior del Teatro de Huara




Vista interior del Teatro de Huara

419.218

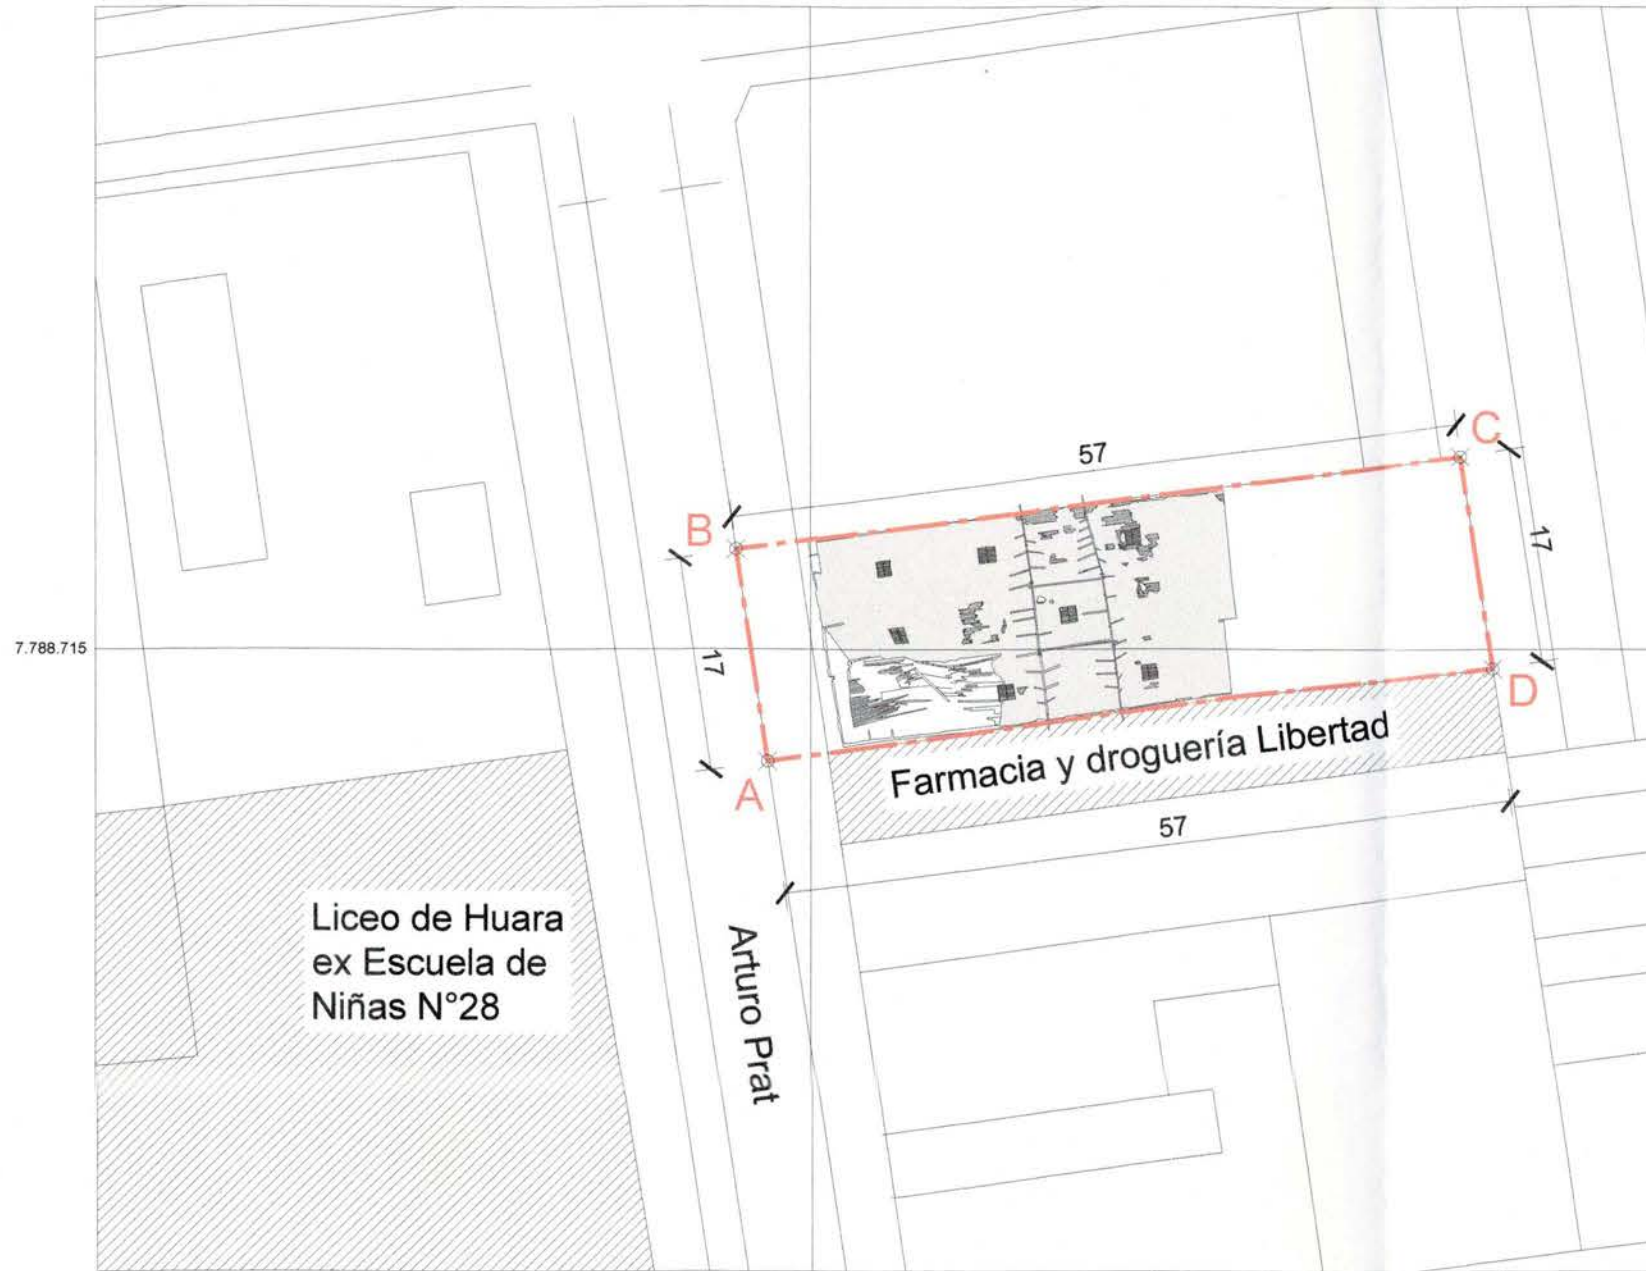

PLANO DE LÍMITES  
ESCALA GRÁFICA

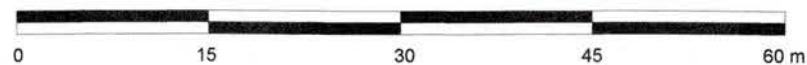

DESCRIPCIÓN DE ÁREA DE PROTECCIÓN

Tramo	Descripción según exposición de los tramos del polígono
A - B	Límite poniente, línea de solera oriente de calle Arturo Prat.
B - C	Límite norte, línea desde punto B, pasando por línea de deslinde de predio.
C - D	Límite oriente, fondo de predio.
D - A	Límite sur, línea de deslinde de predio, hasta intersectarse con línea de solera oriente de calle Arturo Prat, punto A.

POLÍGONO DE PROTECCIÓN  
Coordenadas UTM  
Datum WGS 84, Huso 19 Sur

Punto	Este (x)	Norte (y)
A	419.214	7.788.706
B	419.212	7.788.723
C	419.268	7.788.730
D	419.271	7.788.714

NOTAS:

Plano elaborado en el Consejo de Monumentos Nacionales en base a:

- Base catastral expediente de declaratoria.
- Proceso de georreferenciación de acuerdo a la información desarrollada el Área de Territorio - CMN. Estándares: WGS 84, H19 Sur.
- Las coordenadas identificadas en este Plano Oficial, son redondeadas de acuerdo a la aproximación de su decimal.
- Las cotas prevalecen por sobre el dibujo, son aproximadas y están expresadas en metros. En caso de fondos de predio, estos prevalecen por sobre la cota.
- Esquicio de Chile: "Autoriza su circulación, por Resolución N°475 del 22 de octubre de 2014 de la Dirección Nacional de Fronteras y Límites del Estado".

(\* Esta información no acredita propiedad.

DATOS GENERALES DEL MONUMENTO NACIONAL  
Categoría: MONUMENTO HISTÓRICO

TEATRO PRINCIPAL

REGIÓN	TARAPACÁ
PROVINCIA	TAMARUGAL
COMUNA	HUARA
DIRECCIÓN UBICACIÓN LUGAR	CALLE ARTURO PRAT SIN

DATOS ESPECÍFICOS DEL MONUMENTO HISTÓRICO

(*)Propietario(s):	Familia Mazzei Malatesta
Rut del(los) propietario(s):	Sin Información
Rol SII vigente:	Sin Información
Tipo de propiedad:	Privada
Arquitecto(s) destacado(s):	Sin Información
Materialidad predominante:	Concreto pampino
Sistema constructivo:	Tabiquería
Año de construcción:	Fines S.XIX
N° de pisos:	1
Uso original:	Equipamiento / Cultural
Uso actual:	Sin Uso / Abandonado
Valor del bien:	Histórico - arquitectónico - constructivo
Decreto:	Fecha Decreto:
Código:	

ANTECEDENTES DEL PLANO

Límites Monumento Histórico:  
Polígono:

A - B - CONSEJO DE MONUMENTOS NACIONALES  
COPIA FIEL DEL ORIGINAL

Superficie del polígono: 947 m²

Superficie construida:

Simbología - Nomenclatura:

▭ Límites Monumento Histórico    ⊗ Vértice del polígono

Javier Díaz González  
Director (S) del Servicio Nacional del Patrimonio Cultural.

Secretaría Técnica:

Ana Páez Cárdenas Hernández  
Consejo de Monumentos Nacionales

Juan Carlos García Molina  
Profesional responsable

Área de Territorio CMN: PGO - RPO

Escala: Gráfica indicada

Contenido: Plano de Límites - Plano de Ubicación - Fotos

Lámina: 1 de 1

Plano N°:

Fecha Sesión CMN: 27-04-2016

020-2017

