


NOTAS:

Plano elaborado en el Consejo de Monumentos Nacionales en base a:

Plano entregado con el expediente de solicitud para declaratoria de Zona Típica, de la I. Municipalidad de Santiago, enero de 2000.

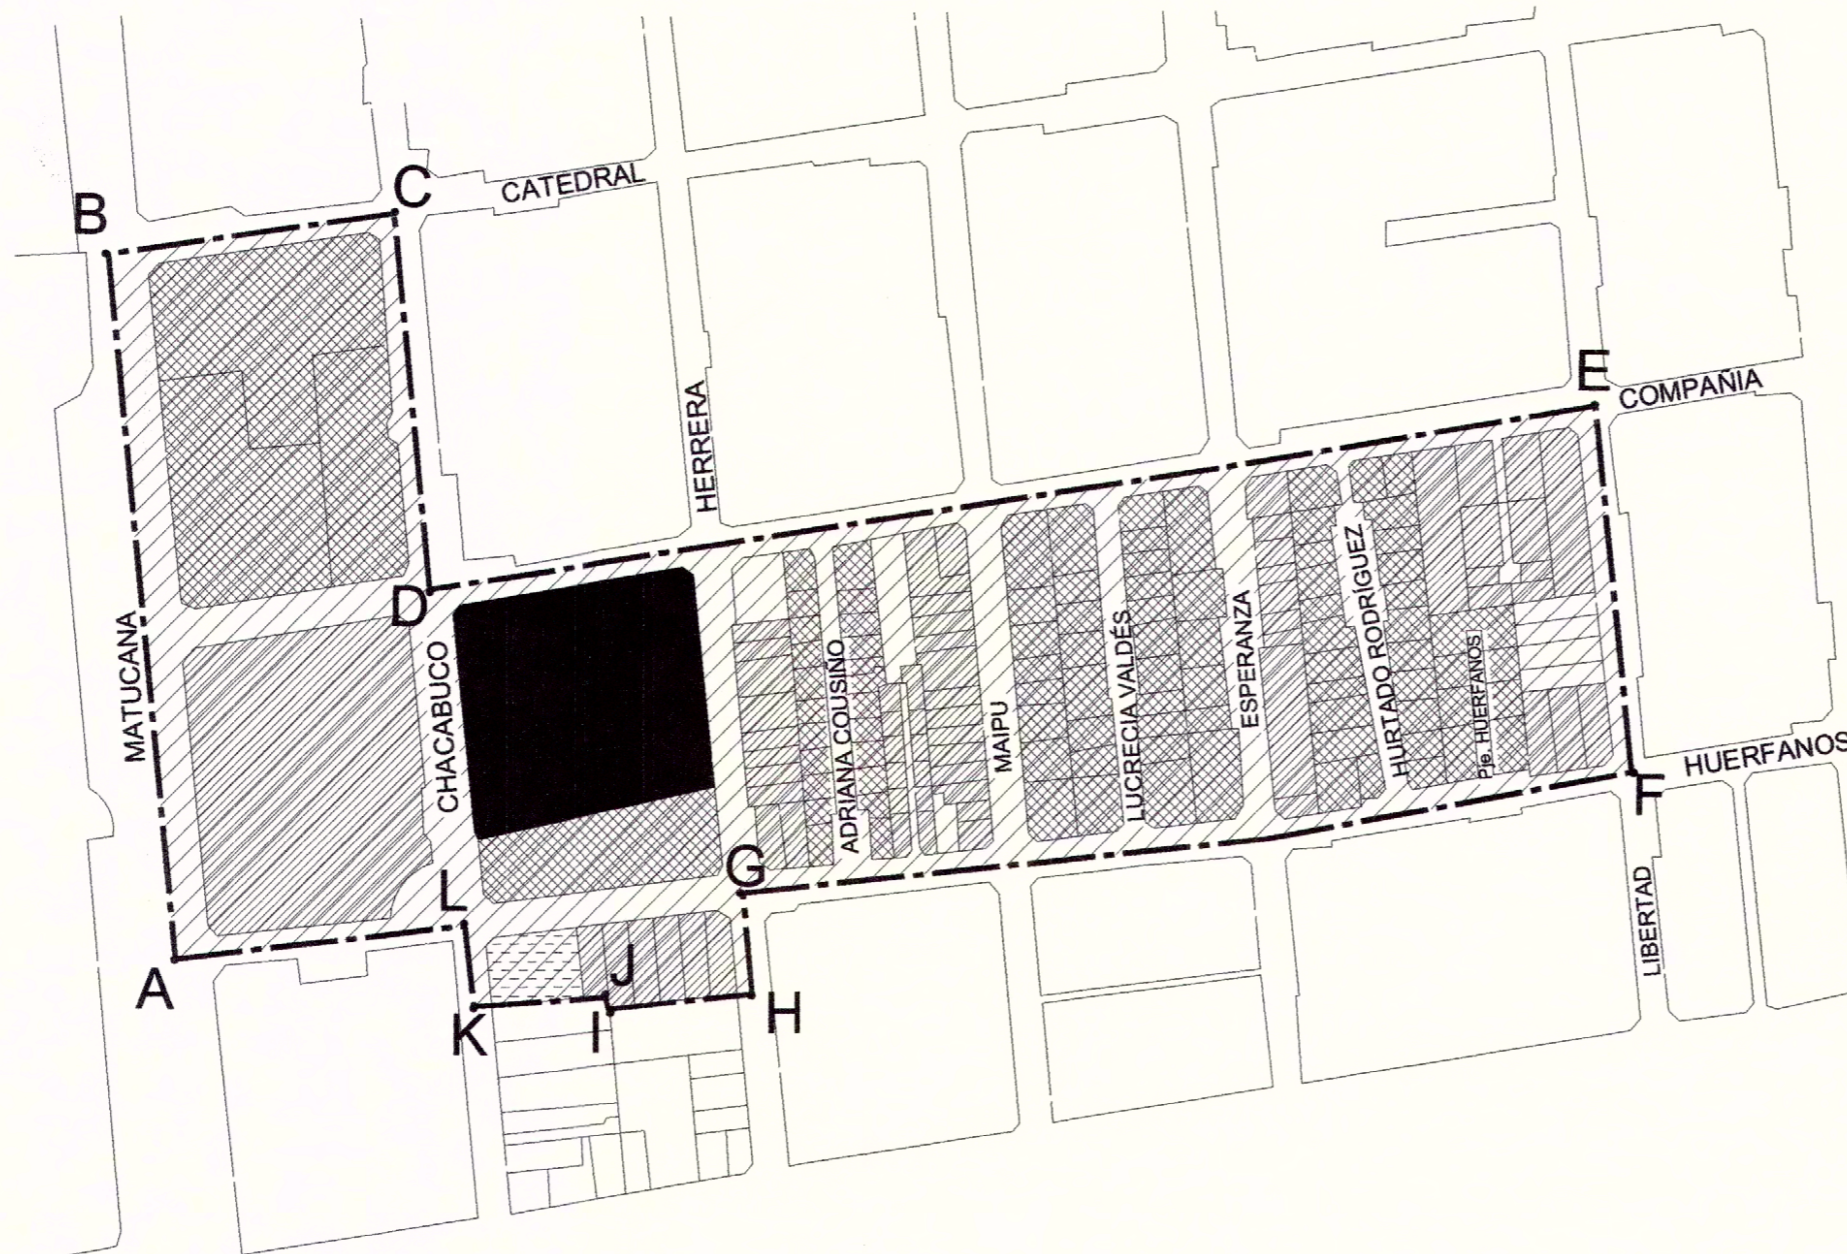

www.monumentos.cl LEY N°17.288

Denominación Monumento Nacional:

**ZONA TÍPICA
LUCRECIA VALDÉS Y
PASAJES HISTÓRICOS**

REGIÓN	METROPOLITANA
PROVINCIA	SANTIAGO
COMUNA	SANTIAGO
LUGAR	SECTOR BARRIO YUNGAY

PLANO OFICIAL

LÍMITES DE LA ZONA TÍPICA:	SUPERFICIE APROX. DEL POLÍGONO
Polígono A - B - C - D - E - F - G - H - I - J - K - L - A.	8,9 ha.

SIMBOLOGÍA - NOMENCLATURA

- Zona Típica
- Monumento Histórico Escuela Normal N°1 (DS 2701/1981)
- Edificaciones con Valor Histórico Artístico
- Edificaciones con Valor Ambiental
- Inmuebles de Conservación Histórica Vigente
- Inmueble Discordante
- Edificaciones sin Clasificación

Materialidad de la Construcción: H.A, Labrillo, Adobe y Madera.	Decreto N° y fecha de aprobación:
N° de Pisos: Variable	
Uso Actual: Vivienda, Equipamiento, Industria, Almacenamiento y otros	
Dibujó: K. Sánchez	N° de Roles Afectados 117
Revisó: M. Vega - C. Matzner	
Escala Gráfica en metros: 0 25 50 100	N
Escala	Lámina: 1 de 1
CONTENIDO: PLANO DE LÍMITES	

