

Memoria Explicativa del Polígono de Límites
1 - 2 - 3 - 4 - 5 - 6 - 7 - 8 - 9 - 10 - 11 - 12 - 13 - 14 - 15 - 1

Tramo	Descripción
1 - 5	Límite noroeste, limita con población Bella Vista, fondos de sitios roles 31-6 al 38-19
5 - 6	Límite noreste, limita con terrenos de Endesa, roles del 38-19 al 38-10
6 - 10	Límite sureste, limita con río cachapoal y población central, roles 38-10 al 37-9
10 - 1	Límite suroeste, limita con río coya y población supervisores, roles 37-9 al 31-6

LEY N° 17.288

Ministerio de Educación
GOBIERNO DE CHILE

CONSEJO DE MONUMENTOS NACIONALES DE CHILE
www.monumentos.cl

DATOS GENERALES DE LA ZONA TÍPICA O PINTOYESCA

Monumento Nacional
Categoría: ZONA TÍPICA O PINTOYESCA

POBLACIÓN ERRÁZURIZ DE COYA

REGIÓN	LIBERTADOR BERNARDO O'HIGGINS
PROVINCIA	CACHAPOAL
COMUNA	MACHALÍ
LUGAR / UBICACIÓN	COYA

DATOS ESPECÍFICOS DE LA ZONA TÍPICA O PINTOYESCA

Número de rol(es) vigentes afectado(s): 132

Arquitecto(s) destacado(s):

Material(es) predominante(s): Madera, Piedra y Albañilería

Año de construcción(es) predominante(s): 1.920 Aprox.

Nº de pisos predominante: 1

Valor del bien:

Decreto: Fecha Decreto:

Código:

ANTECEDENTES DEL PLANO

Límites Monumento Histórico:	Superficie aprox. del polígono:
Polígono: 1 - 2 - 3 - 4 - 5 - 6 - 7 - 8 - 9 - 10 - 11 - 12 - 13 - 14 - 15 - 1	95.206,09 m² 9.52 ha

Simbología - Nomenclatura:

Emilio De la Cerda Errázuriz
Secretario Ejecutivo
Consejo de Monumentos Nacionales

Profesional responsable: Mirja Díaz S.



Dibujado por: PGO Revisado por: YGV - MDS

Contenido: Plano de Límites - Plano de Ubicación - Fotografías

Fecha: 06 / 06 / 2012 Lámina: 1 de 2

Escala: Escala Gráfica

0 50 100 150 200 m

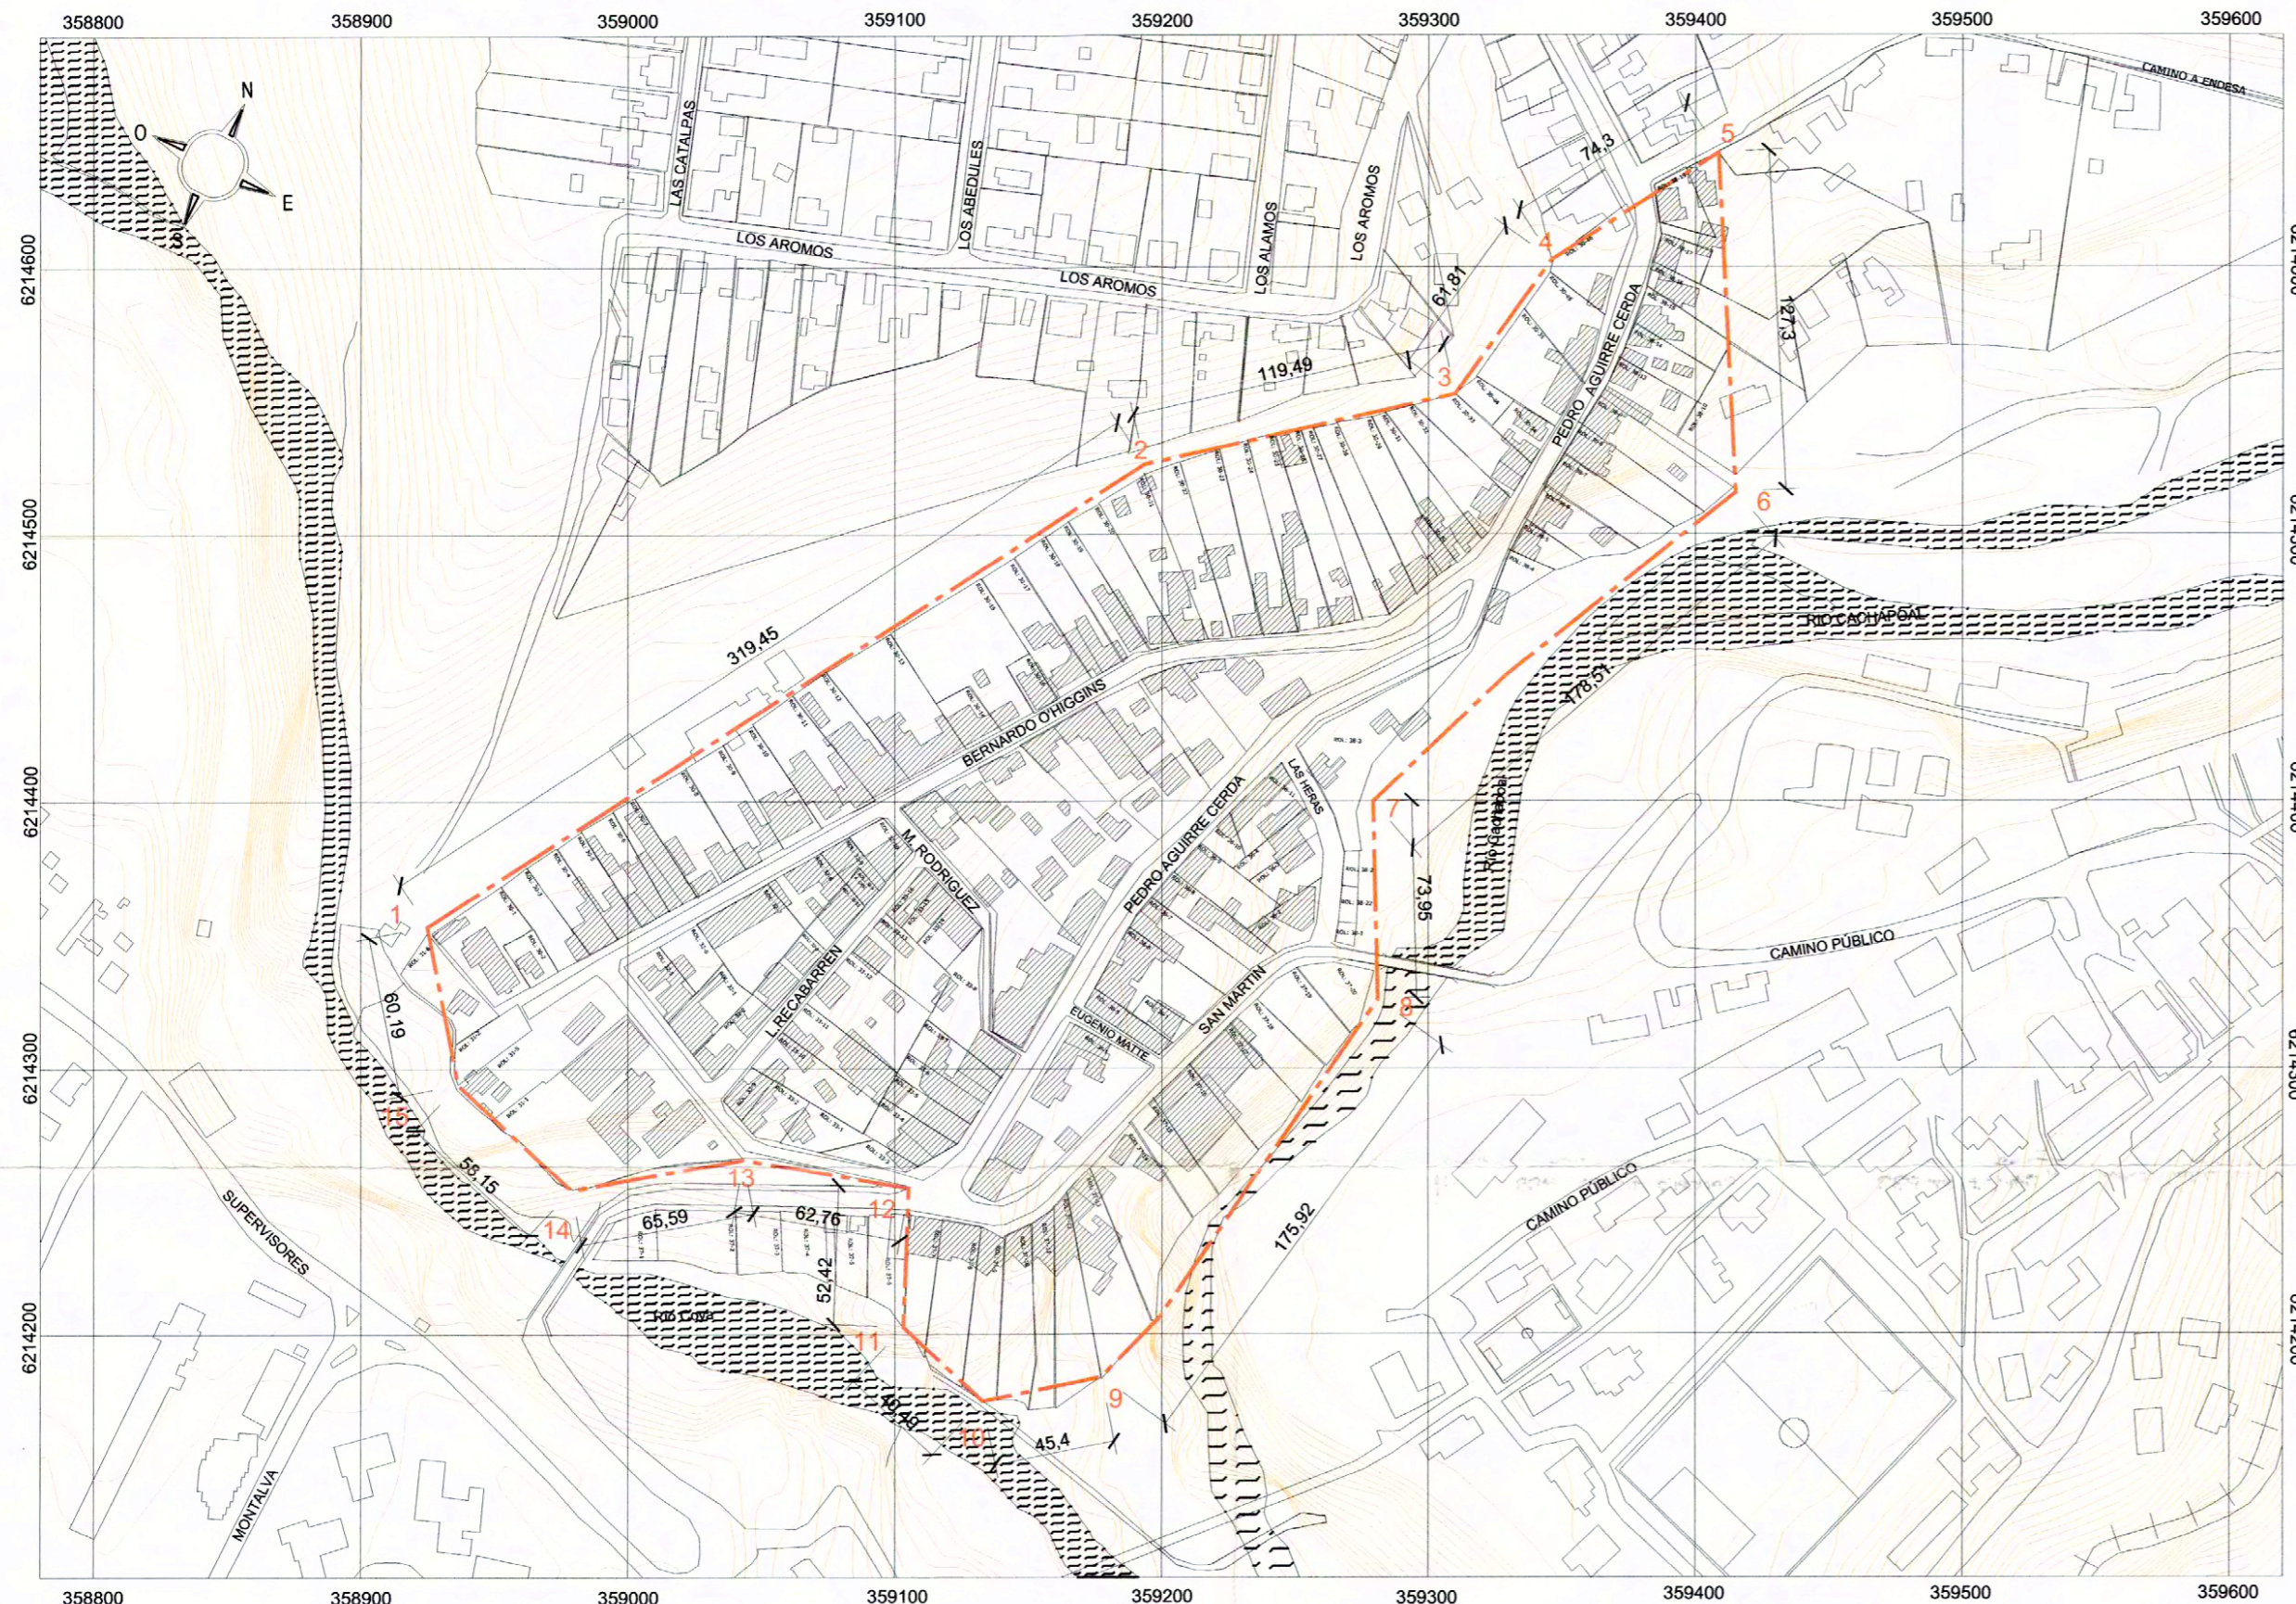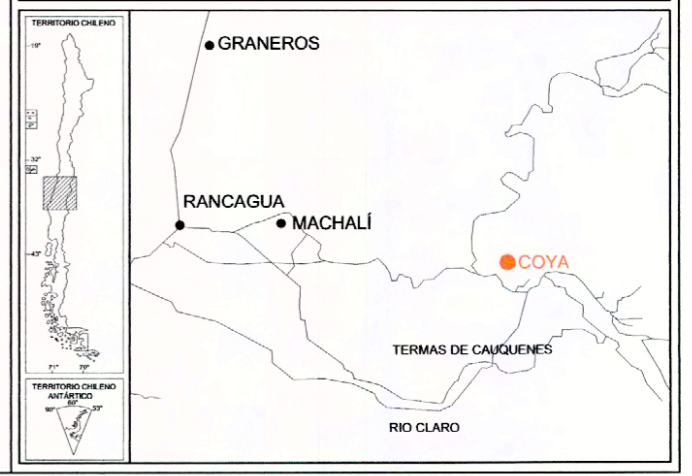


PLANO LÍMITES
Escala Gráfica

0 50 100 150 200 m


Coordenadas Terreno

Punto	Este (x)	Norte (y)
1	358.924,93	6.214.353,16
2	359.193,37	6.214.526,32
3	359.309,91	6.214.552,71
4	359.346,06	6.214.602,85
5	359.408,60	6.214.642,96
6	359.415,11	6.214.515,83
7	359.279,29	6.214.400,00
8	359.281,10	6.214.326,07
9	359.177,33	6.214.184,02
10	359.132,81	6.214.175,10
11	359.103,21	6.214.202,72
12	359.105,24	6.214.255,11
13	359.043,42	6.214.265,98
14	358.978,88	6.214.254,30
15	358.936,48	6.214.294,08

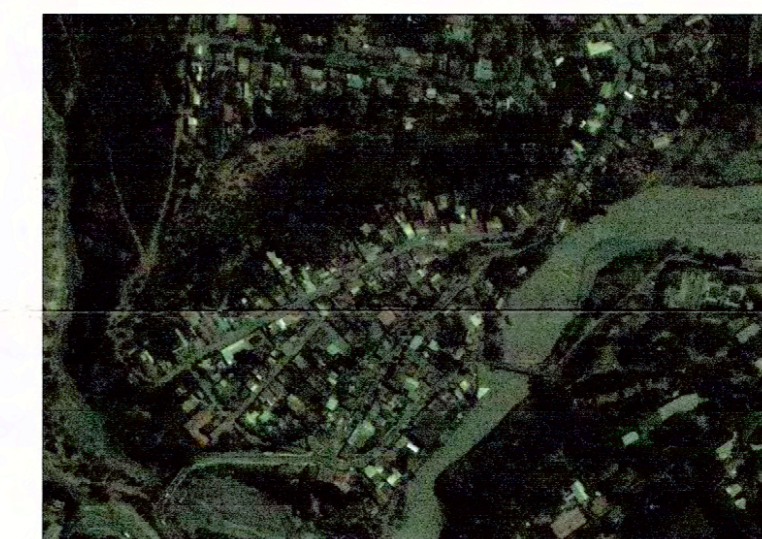


PLANO UBICACIÓN


- NOTAS:
- Plano elaborado en el Consejo de Monumentos Nacionales en base a:
 - Base catastral I. Municipalidad de Machalí.
 - Fotografías de María Loreto Torres.
 - Las cotas prevalecen por sobre el dibujo, son aproximadas y están expresadas en metros, en caso de fondos de predio, estos prevalecen por sobre la cota.
 - (*) Esta información no acredita propiedad

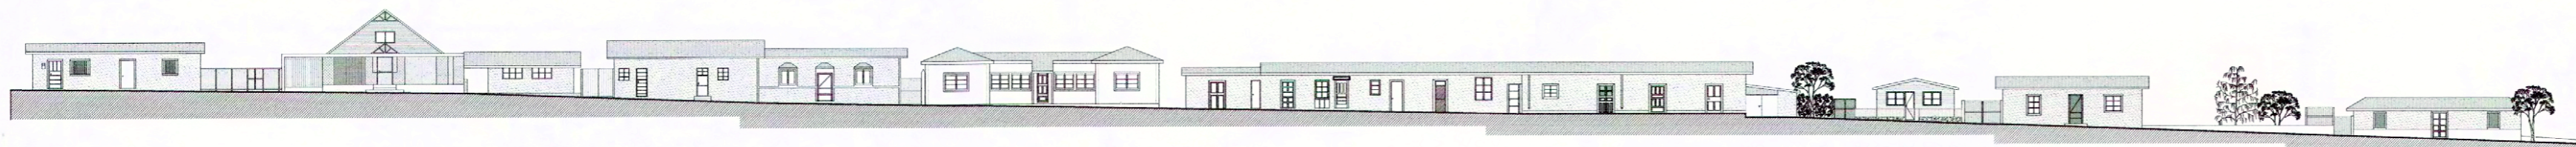


FACHADA NORESTE PEDRO AGUIRRE CERDA

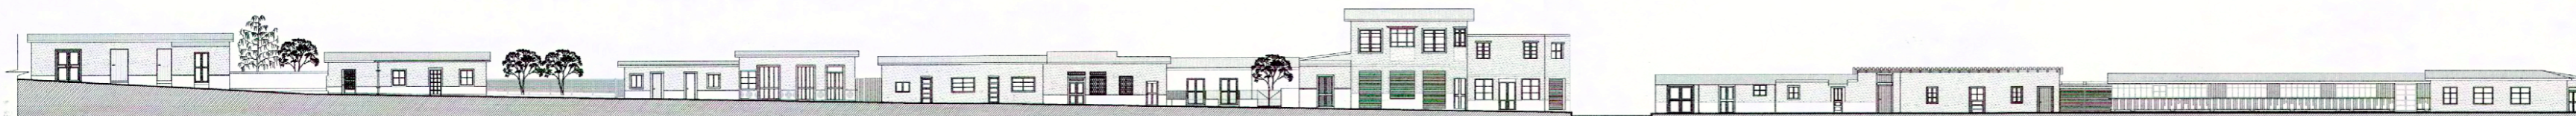

FACHADA NORESTE PEDRO AGUIRRE CERDA

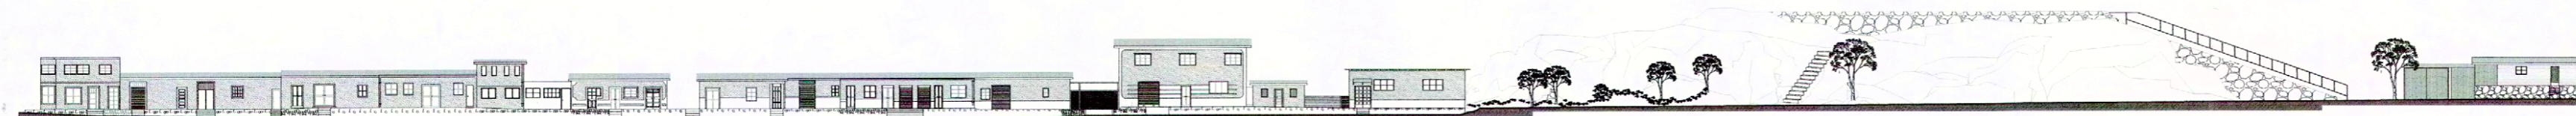

FACHADA SUROESTE PEDRO AGUIRRE CERDA

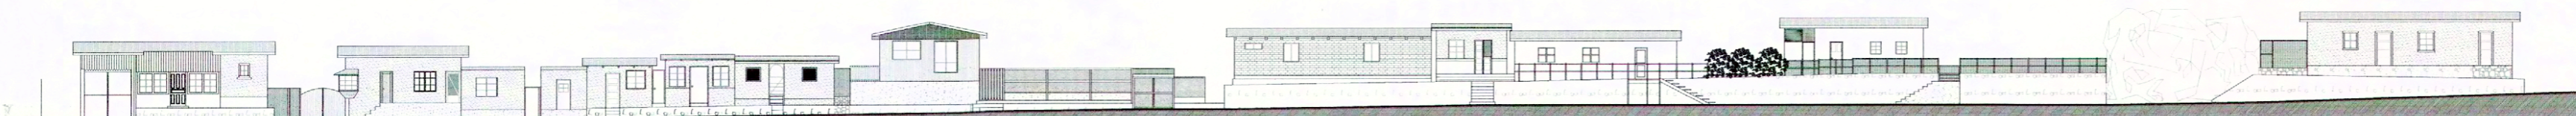


FACHADA SUROESTE PEDRO AGUIRRE CERDA



FACHADA SUROESTE BERNARDO O'HIGGINS

ELEVACIONES DE FACHADA
Escala Gráfica

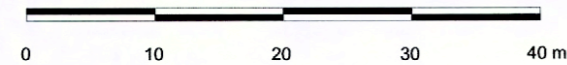

NOTAS:

- Plano elaborado en el Consejo de Monumentos Nacionales en base a:
 - Base catastral I. Municipalidad de Machalí.
 - Fotografías de María Loreto Torres.
- Las cotas prevalecen por sobre el dibujo, son aproximadas y están expresadas en metros, en caso de fondos de predio, estos prevalecen por sobre la cota.

(*) Esta información no acredita propiedad

DATOS GENERALES DE LA ZONA TÍPICA O PINTOYESCA
 Monumento Nacional
 Categoría: ZONA TÍPICA O PINTOYESCA
POBLACIÓN ERRÁZURIZ DE COYA

REGIÓN	LIBERTADOR BERNARDO O'HIGGINS
PROVINCIA	CACHAPOAL
COMUNA	MACHALÍ
LUGAR / UBICACIÓN	COYA

DATOS ESPECÍFICOS DE LA ZONA TÍPICA O PINTOYESCA

Número de rol(es) vigentes afectado(s):	132
Arquitecto(s) destacado(s):	
Material(es) predominante(s):	Madera, Piedra y Albañilería
Año de construcción(es) predominante(s):	1.920 Aprox.
Nº de pisos predominante:	1
Valor del bien:	
Decreto:	Fecha Decreto:
Código:	

ANTECEDENTES DEL PLANO

Límites Monumento Histórico:	Superficie aprox. del polígono
	95.206,09 m ²
	9.52 ha

Simbología - Nomenclatura:

Emilio De la Cerda Errázuriz
 Secretario Ejecutivo
 Consejo de Monumentos Nacionales

Profesional responsable: Mirja Díaz S.
 Dibujado por: PGO Revisado por: YGV - MDS

Contenido: Elevaciones
 Escala: Escala Gráfica
 Fecha: 06 / 06 / 2012 Lámina: 2 de 2

