



Escritura y de linderos

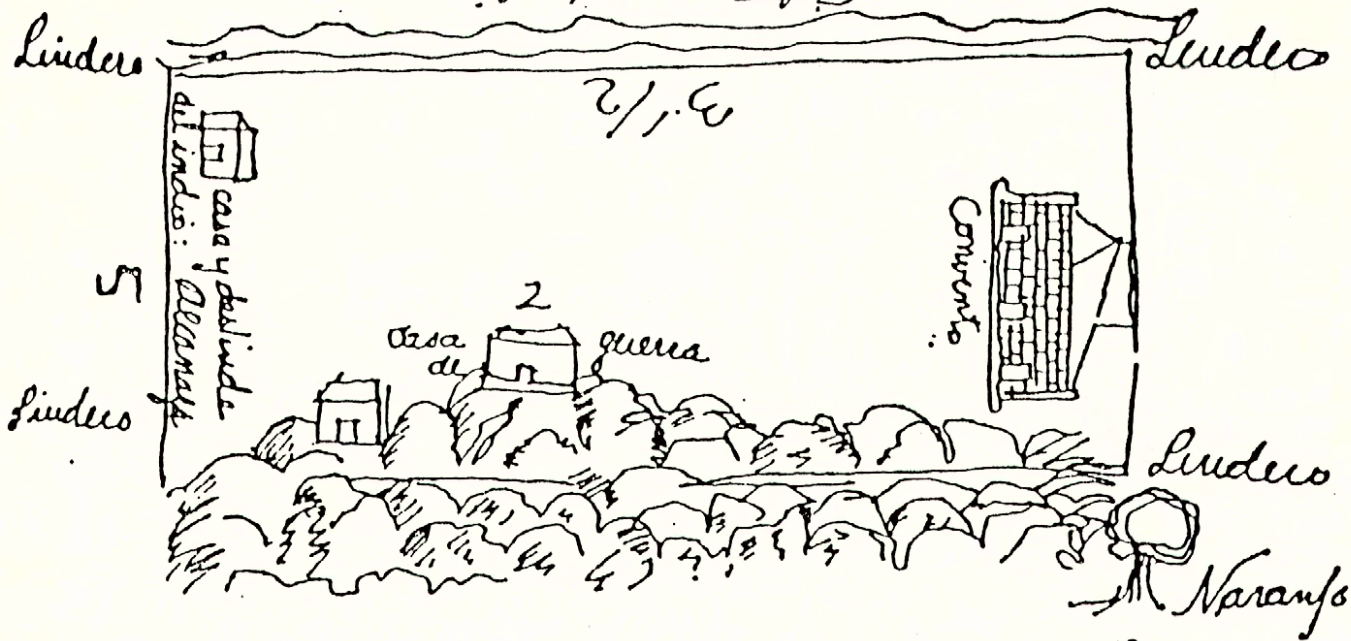

PLANO OFICIAL

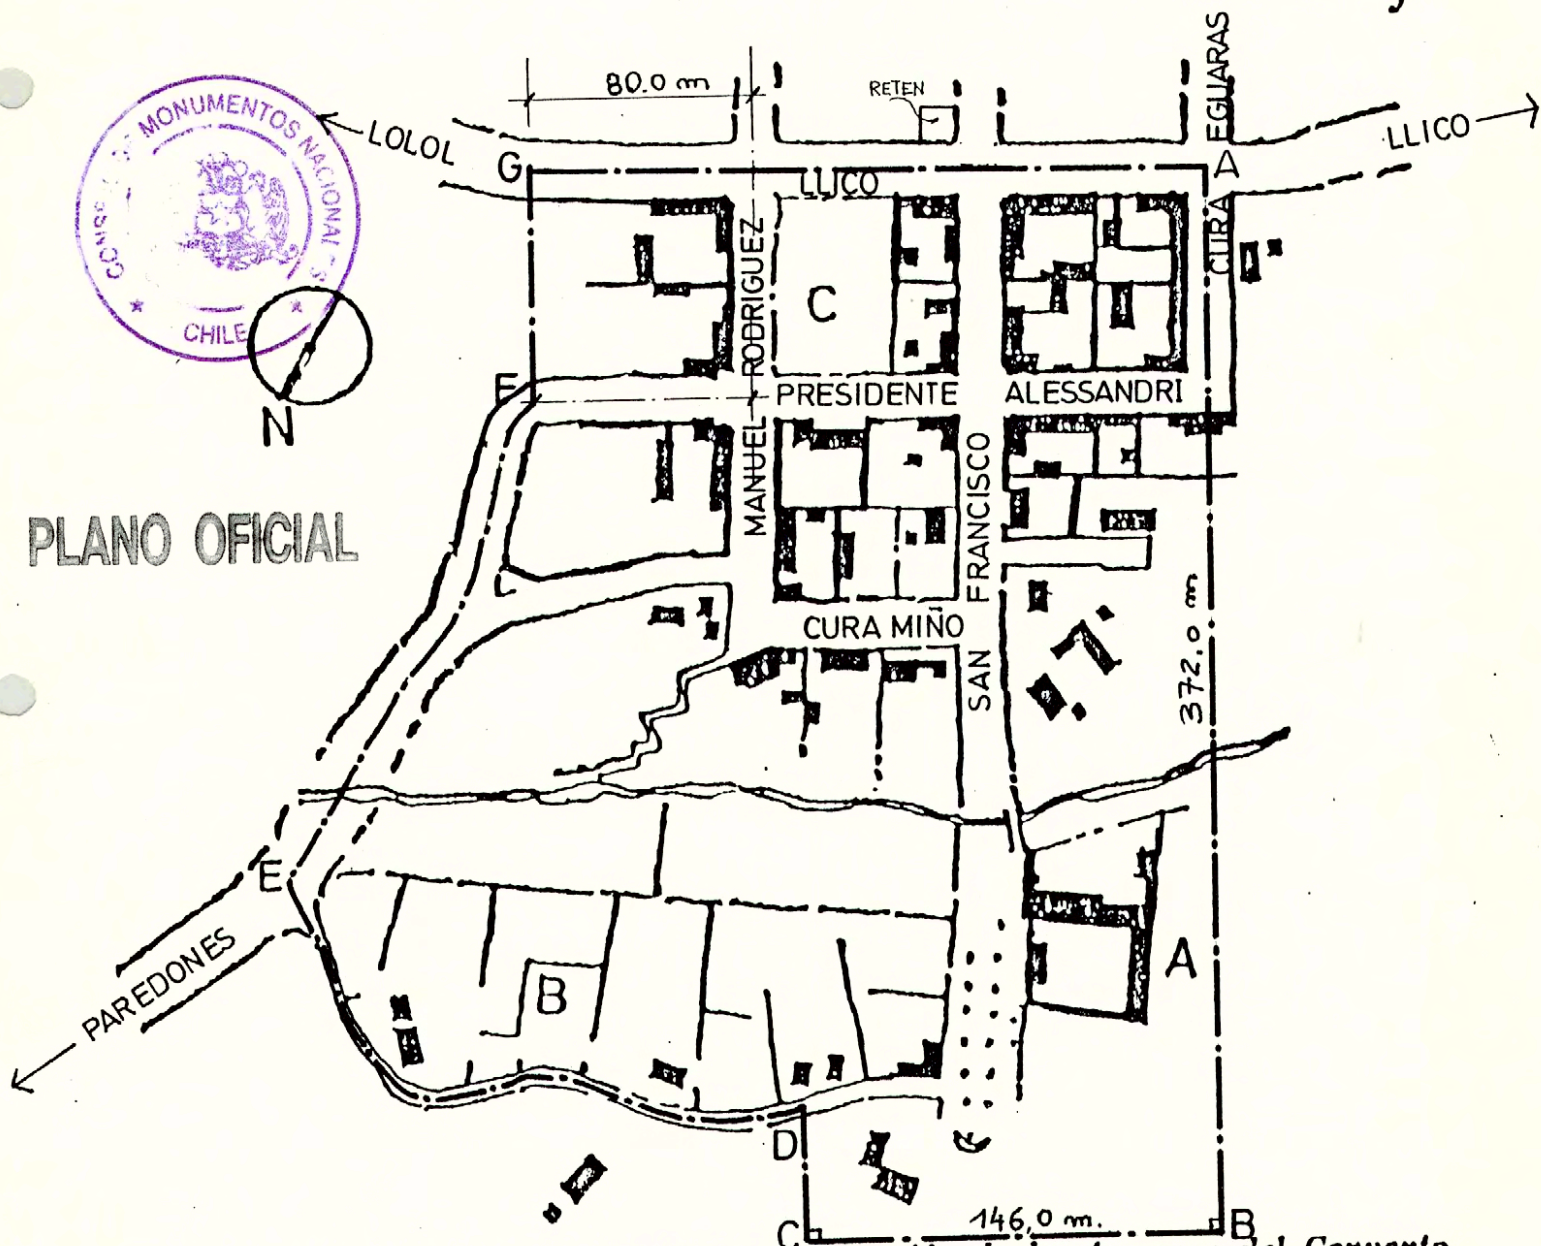

— Plano que acompaña a la Escritura de Donación de los terrenos del Convento y que se conserva en el Archivo de San Francisco de Santiago (8 de Junio de 1690).

— Plano en que se indica el emplazamiento del Convento, el pueblo antiguo y el pueblo actual.

A.—Restos del Convento.

B.—Emplazamiento del pueblo antiguo.

C.—Emplazamiento del pueblo actual.