


<p>WALDO CONTRERAS RODRIGUEZ ALCALDE COMUNA DE ZAPALLAR</p> <p>EL SECRETARIO MUNICIPAL QUE SUSCRIBE CERTIFICA QUE EL PRESENTE PLANO Y CORRESPONDE AL APROBADO POR DECRETO ALCALDICO N° 211 DE FECHA 7 DE 1984 DE 1984</p> <p>HUGO PAVEZ MARTINEZ SECRETARIO MUNICIPALIDAD DE ZAPALLAR</p>	<p><i>Taicho</i></p> <p>TERESA SANCHO PERNAS ARQUITECTO JEFE DIVISION DE DESARROLLO URBANO MINVU</p> <p>EL MINISTRO DE FE DEL MINISTERIO DE VIVIENDA Y URBANISMO QUE SUSCRIBE CERTIFICA QUE EL PRESENTE PLANO CORRESPONDE A LO APROBADO POR EL DECRETO SUPLENOMINARIO DE FECHA 20 DE NOVIEMBRE DE 1984 - PUBLICADO EN EL DIARIO OFICIAL DEL 6 DE DICIEMBRE DE 1984</p> <p>BERNABE BARRIDO VALENZUELA ABOGADO MINISTRO DE VIVIENDA Y URBANISMO</p>	<p><i>[Signature]</i></p> <p>CIRO CONTRERAS FUENTES CONSTRUCTOR CIVIL SECRETARIO REGIONAL MINISTERIAL DE VIVIENDA Y URBANISMO - 5ª REGION</p> <p>EL MINISTRO DE VIVIENDA Y URBANISMO QUE SUSCRIBE CERTIFICA QUE EL PRESENTE PLANO CORRESPONDE A LO APROBADO POR EL DECRETO SUPLENOMINARIO DE FECHA 20 DE NOVIEMBRE DE 1984 - PUBLICADO EN EL DIARIO OFICIAL DEL 6 DE DICIEMBRE DE 1984</p> <p>BERNABE BARRIDO VALENZUELA ABOGADO MINISTRO DE VIVIENDA Y URBANISMO</p>	<p><i>[Signature]</i></p> <p>CARLOS MENA MANIA ARQUITECTO JEFE DEPTO. DE DESARROLLO URBANO E INFRAESTRUCTURA - SEREMI MINVU 5 REGION</p> <p>EL MINISTRO DE VIVIENDA Y URBANISMO QUE SUSCRIBE CERTIFICA QUE EL PRESENTE PLANO CORRESPONDE A LO APROBADO POR EL DECRETO SUPLENOMINARIO DE FECHA 20 DE NOVIEMBRE DE 1984 - PUBLICADO EN EL DIARIO OFICIAL DEL 6 DE DICIEMBRE DE 1984</p> <p>MANUEL GOMEZ TORRES DIRECTOR DE OBRAS MUNICIPALES</p>
--	--	--	---

ZONIFICACION	ZH1	ZH2	ZH3	ZH4	ZI
SIMBOLOGIA	[Symbol]	[Symbol]	[Symbol]	[Symbol]	[Symbol]
ZONIFICACION	ZRCE	ZRC1	ZRC2	ZRSN	ZA
SIMBOLOGIA	[Symbol]	[Symbol]	[Symbol]	[Symbol]	[Symbol]

PLANO OFICIAL

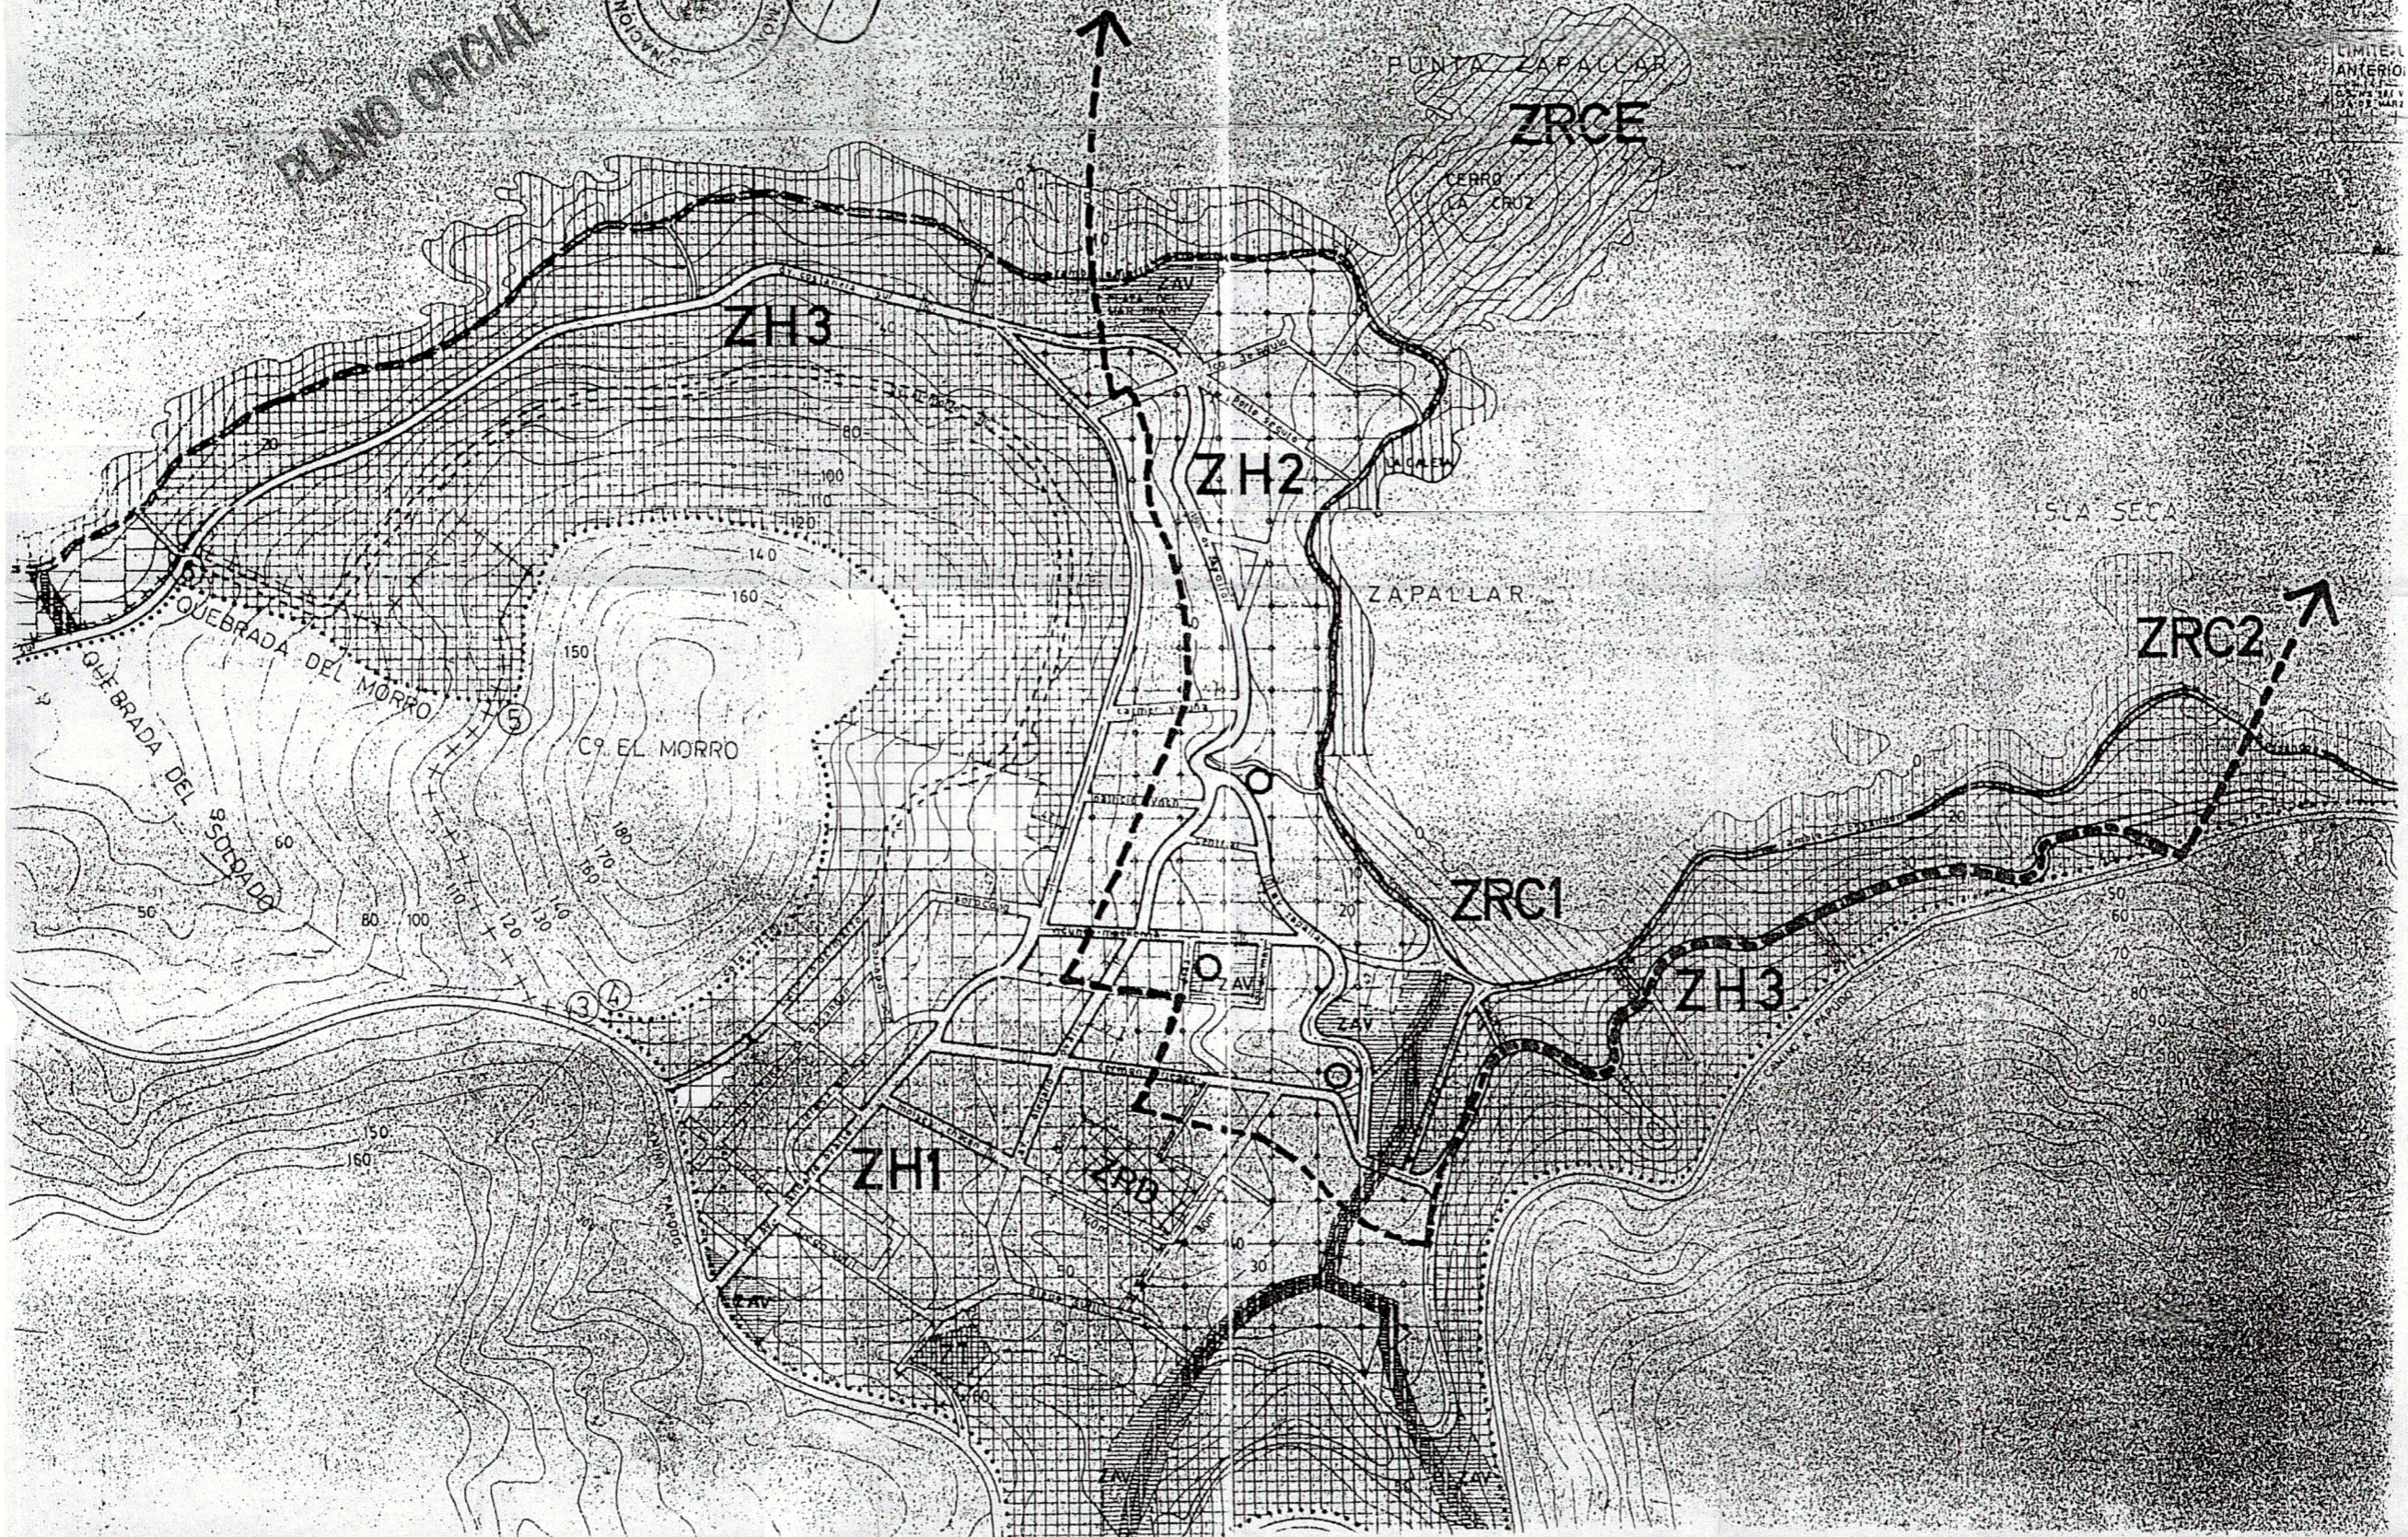

LIMITES ANTERIORES