

NOTAS:
 1) Plano elaborado en el Consejo de Monumentos Nacionales en base a:
 Plano digital confeccionado por la Dirección de Obras Municipales de la I. Municipalidad de Santiago, septiembre 2001.
 Arquitectos encargados: Gustavo Carrasco y María Inés Pizarro, Equipo Técnico: Claudia García y Paola Martínez
 2) Base de plano del Instituto de Restauración Arquitectónica, Facultad de Arquitectura y Urbanismo de la Universidad de Chile.
 3) Las cotas prevalecen ante el dibujo.



MINISTERIO DE EDUCACIÓN
 CONSEJO DE MONUMENTOS NACIONALES

www.monumentos.cl LEY N° 17.288

Categoría de Monumento Nacional:
MONUMENTO HISTÓRICO
CONSULTORIO EXTERNO
HOSPITAL SAN JUAN DE DIOS
 Ex. Facultad de Agricultura de la Universidad de Chile

REGIÓN	METROPOLITANA
PROVINCIA	SANTIAGO
COMUNA	SANTIAGO
DIRECCIÓN	AV MATUCANA N° 464
LUGAR	QUINTA NORMAL

PLANO OFICIAL

LÍMITES DEL MONUMENTO HISTÓRICO: Polígono: 1 - 2 - 3 - 4 - B - C - D - 1.	SUPERFICIE APROX. DEL POLÍGONO: 12.622 m ² Sup. edificada 2.737 m ²
--	---

SIMBOLOGÍA - NOMENCLATURA

Límite Nuevo Monumento Histórico	Límite Monumento Histórico Museo Historia Natural DS 69 del 28/02/1991
----------------------------------	--

Materialidad de la Construcción: Albañilería de ladrillo reforzada	
N° de pisos: 2	
Uso Actual:	Angel Cabeza Monteira Secretario Ejecutivo Consejo de Monumentos Nacionales
Dibujó: K. Sánchez	
N° de Roles Afectados: 1	
Decreto N° y fecha de aprobación:	Karina Allaga Durán Arquitecta Secretaria Ejecutiva Consejo de Monumentos Nacionales

CONTENIDO: LÍMITES MONUMENTO HISTÓRICO	N
---	-------


Escala: Gráfica	Lámina: 1 de 2 Fecha: 10.08.2004
--------------------	-------------------------------------

TERRITORIO CHILENO

TERRITORIO CHILENO ANTÁRTICO

N

NOTAS:
 1) Plano elaborado en el Consejo de Monumentos Nacionales en base a:
 Plano digital confeccionado por la Dirección de Obras Municipales de la I. Municipalidad de Santiago, septiembre 2001.
 Arquitectos encargados: Gustavo Carrasco y María Inés Pizarro, Equipo Técnico: Claudia García y Paola Martínez
 2) Base de plano del Instituto de Restauración Arquitectónica, Facultad de Arquitectura y Urbanismo de la Universidad de Chile.
 3) Las cotas prevalecen ante el dibujo.

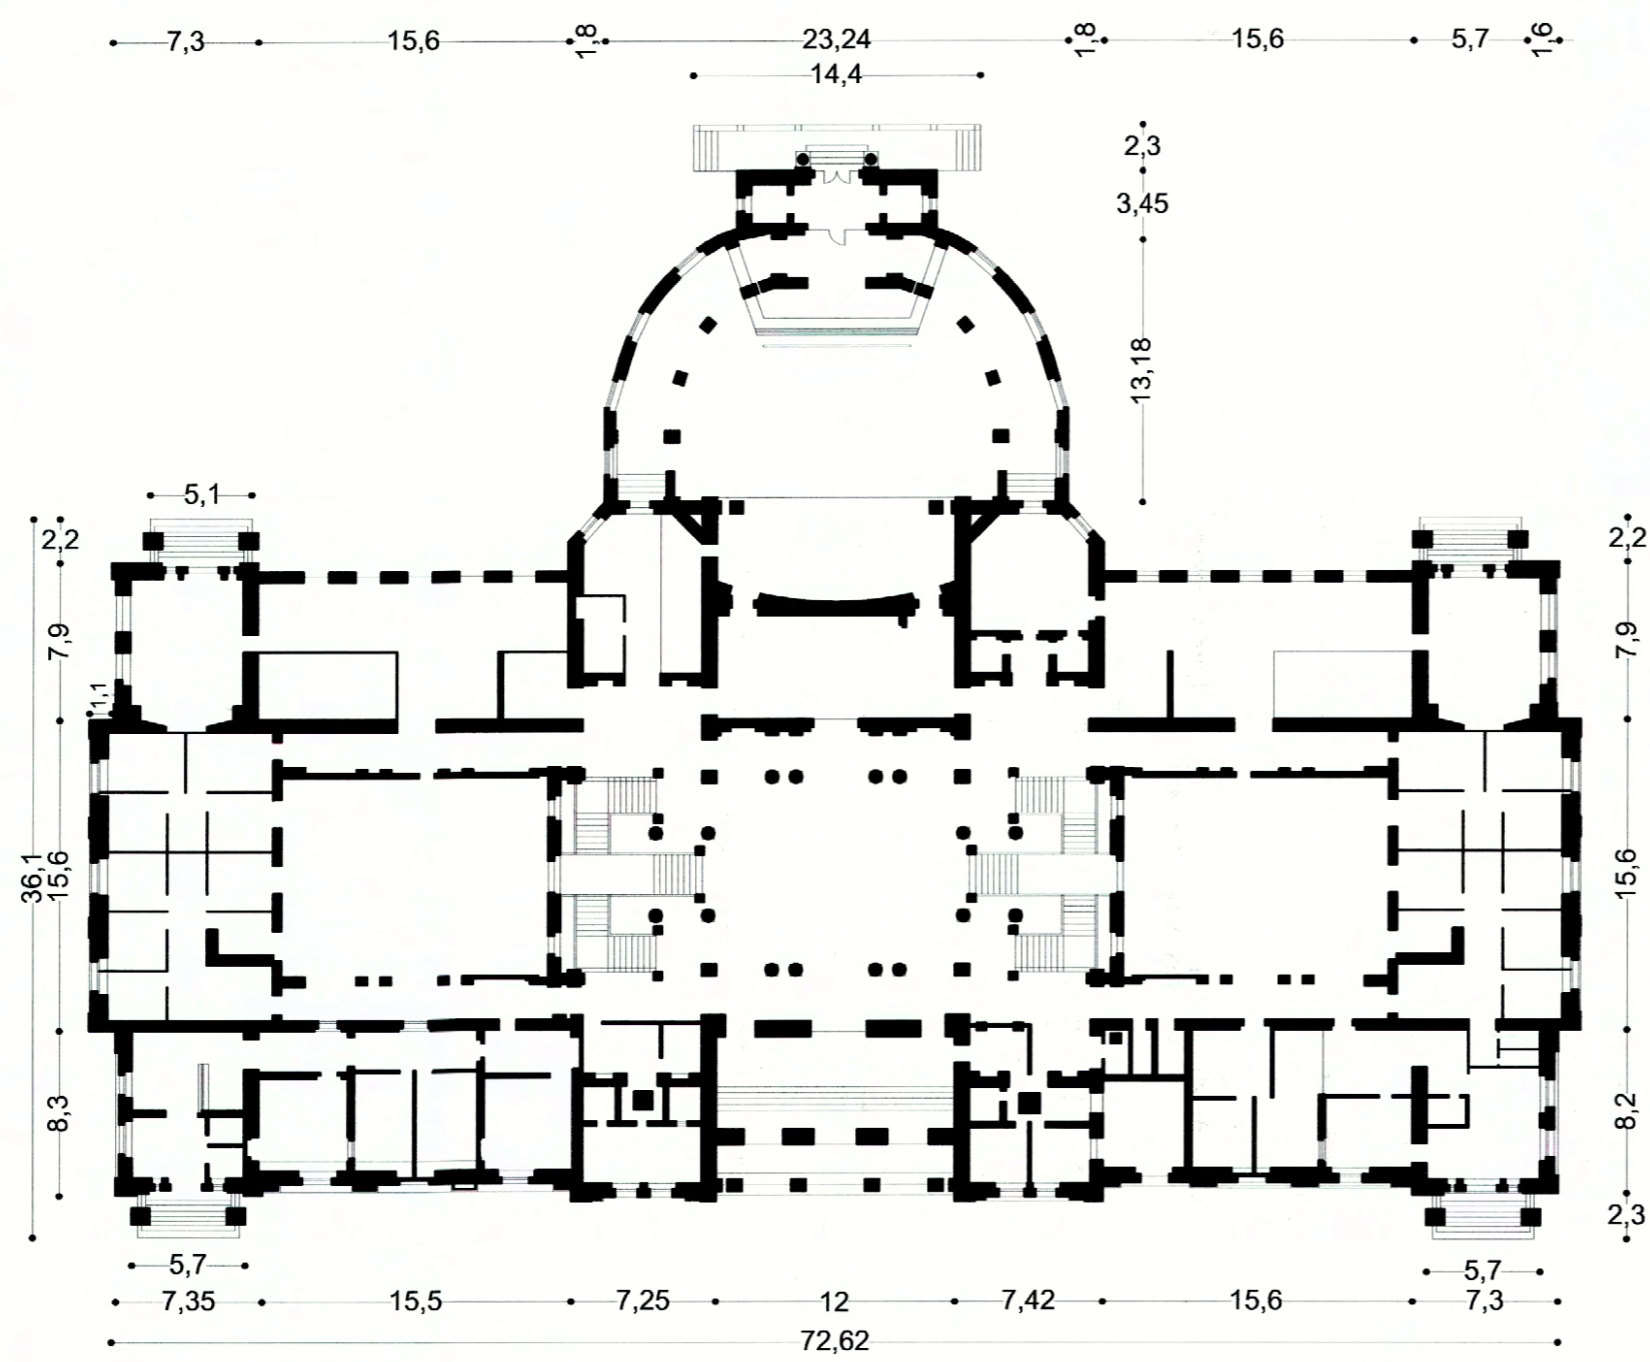

PLANTA GENERAL
 0 5 10 15 20 m



www.monumentos.cl LEY N° 17.288

Categoría de Monumento Nacional:
MONUMENTO HISTÓRICO
CONSULTORIO EXTERNO
HOSPITAL SAN JUAN DE DIOS
 Ex. Facultad de Agricultura de la Universidad de Chile


REGIÓN	METROPOLITANA
PROVINCIA	SANTIAGO
COMUNA	SANTIAGO
DIRECCIÓN	AV MATUCANA N° 464
LUGAR	QUINTA NORMAL

LÍMITES DEL MONUMENTO HISTÓRICO:	SUPERFICIE APROX. DEL POLÍGONO:
Polígono: 1 - 2 - 3 - 4 - B - C - D - 1.	12.622 m ² Sup. edificada 2.737 m ²

SIMBOLOGÍA - NOMENCLATURA
 Monumento Histórico

Materialidad de la Construcción: Albañilería de ladrillo reforzada	Ángel Cabeza Monteira Secretario Ejecutivo Consejo de Monumentos Nacionales
N° de pisos: 2	
Uso Actual:	Karina Aláiga Durán Arquitecta Secretaria Ejecutiva Consejo de Monumentos Nacionales
Dibujó: K. Sánchez	
N° de Roles Afectados: 1	
Decreto N° y fecha de aprobación:	

CONTENIDO:	
LÍMITES MONUMENTO NACIONAL	
Escala: Gráfica	Lámina: 2 de 2 Fecha: 10.08.2004

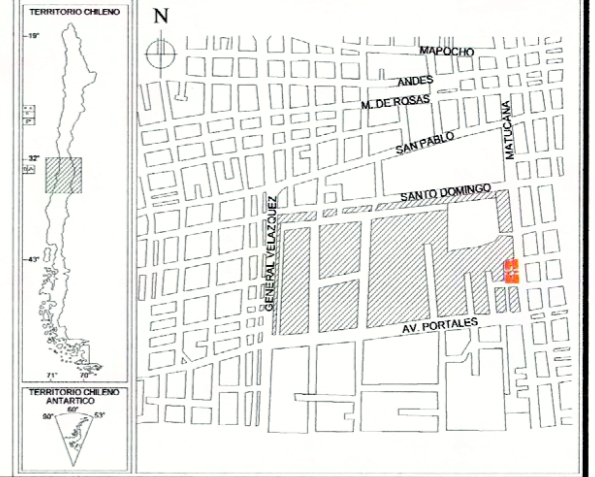

PLANO OFICIAL