



Fotografía de fachada por Avenida Arturo Prat.



Fotografía de fachada por Avenida Arturo Prat.



Fotografía histórica, panorámica.



380.255

7.762.109

PLANO DE LÍMITES
ESCALA GRÁFICA



DESCRIPCIÓN DEL ÁREA DE PROTECCIÓN	
Tramo	Descripción según exposición de los tramos del polígono
A - B	Límite norponiente, línea de solera suroriental de Av. Arturo Prat Chacón. Límite nororiental, línea desde solera suroriental de Av. Arturo Prat Chacón, pasando por límite predial.
B - C	Límite nororiental, línea desde solera suroriental de Av. Arturo Prat Chacón, pasando por límite predial.
C - D	Límite norponiente, línea de límite predial.
D - E	Límite nororiental, línea de límite predial.
E - F	Límite norte, línea de límite predial.
F - G	Límite suroriental, línea desde punto F, pasando por línea de edificación existente, hasta punto G.
G - A	Límite surponiente, línea por borde de cancha de pasto, hasta intersectarse con línea de solera suroriental de Av. Arturo Prat Chacón.

ÁREA DE PROTECCIÓN		
Coordenadas UTM		
Datum WGS 84, Huso 19 Sur		
Punto	Este (x)	Norte (y)
A	380.230	7.762.066
B	380.269	7.762.175
C	380.297	7.762.165
D	380.299	7.762.168
E	380.318	7.762.161
F	380.412	7.762.146
G	380.365	7.762.015

NOTAS:

Plano elaborado en el Consejo de Monumentos Nacionales en base a:

- Base catastral I. Municipalidad de Iquique.
- Proceso de georreferenciación de acuerdo a la información desarrollada por el Área de Territorio - CMN. Estándares: Datum WGS 84, Huso 19 Sur.
- Las coordenadas identificadas en este Plano Oficial, son redondeadas de acuerdo a la aproximación de su decimal.
- Las cotas prevalecen por sobre el dibujo, son aproximadas y están expresadas en metros. En caso de fondos de predio, estos prevalecen por sobre la cota.
- Esquicio de Chile: "Autoriza su circulación, por Resolución N°475 del 22 de octubre de 2014 de la Dirección Nacional de Fronteras y Límites del Estado".

(*) Esta información no acredita propiedad.

DATOS GENERALES DEL MONUMENTO NACIONAL	
Categoría:	MONUMENTO HISTÓRICO
ESTADIO MUNICIPAL DE CAVANCHA	
REGIÓN	TARAPACA
PROVINCIA	IQUIQUE
COMUNA	IQUIQUE
DIRECCIÓN UBICACIÓN LUGAR	ARTURO PRAT CHACÓN
DATOS ESPECÍFICOS DE LA ZONA TÍPICA O PINTOESCA	
(*)Propietario(s): Ilustre Municipalidad de Iquique	
Rut del(los) propietario(s): 69.010.300-1	
Rol SII vigente: 1044-1	
Tipo de propiedad: Fiscal	
Arquitecto(s) destacado(s): Sin Información	
Materialidad predominante: No aplica	
Sistema constructivo: No aplica	
Año de construcción: 1932	N° de pisos: No aplica
Uso original: Equipamiento / Deportivo	
Uso actual: Equipamiento / Deportivo	
Valor del bien: Histórico - Arquitectónico	
Decreto:	Fecha Decreto: D: 009 -
Código:	
ANTECEDENTES DEL PLANO	
Límites Monumento Histórico: 25 ENE 2018	
Polígono: A - B - C - D - E - F - G - A.	
Superficie del polígono: 20.000 m ² (2 ha)	
Superficie construida:	
Simbología - Nomenclatura:	
	Límites Monumento Histórico
	Vértice del polígono
Secretaría Técnica (S):	
Susana Simonetti de Groote Consejo de Monumentos Nacionales	
Matiano González Cabelán. Profesional responsable	
Área de Territorio CMN: KSV - JCV	
Escala: Gráfica indicada	
Contenido: Plano de Límites - Ubicación - Fotos	
Lámina: 1 de 2	Plano N°:
Fecha Sesión CMN: 28-03-2018	013-1-2018

PLANO OFICIAL

CONSEJO DE MONUMENTOS NACIONALES
COPIA FIEL DEL ORIGINAL

DATOS GENERALES DEL MONUMENTO NACIONAL

Categoría: MONUMENTO HISTÓRICO

ESTADIO MUNICIPAL DE CAVANCHA

REGIÓN: TARAPACÁ
 PROVINCIA: IQUIQUE
 COMUNA: IQUIQUE
 DIRECCIÓN UBICACIÓN LUGAR: ARTURO PRAT CHACÓN

DATOS ESPECÍFICOS DE LA ZONA TÍPICA O PINTOESCA

(*)Propietario(s): Ilustre Municipalidad de Iquique
 Rut del(los) propietario(s): 69.010.300-1
 Rol SI vigente: 1044-1
 Tipo de propiedad: Fiscal
 Arquitecto(s) destacado(s): Sin información
 Materialidad predominante: No aplica
 Sistema constructivo: No aplica
 Año de construcción: 1932 N° de pisos: No aplica
 Uso original: Equipamiento / Deportivo
 Uso actual: Equipamiento / Deportivo
 Valor del bien: Histórico - Arquitectónico
 Decreto: Fecha Decreto: 2009 - 1
 Código:

ANTECEDENTES DEL PLANO

Límites Monumento Histórico: 25 ENE 2019
 Polígono:

Superficie del polígono:
 Superficie construida:
 Simbología - Nomenclatura:

CONSEJO DE MONUMENTOS NACIONALES
 COPIA FIEL DEL ORIGINAL

Secretaría Técnica (S):

Susana Simanetti de Groot
 Consejo de Monumentos Nacionales



CHILE

Mariano González Catalán,
 Profesional responsable

Área de Territorio CMN: KSV - JCV

Escala: Gráfica indicada

Contenido: Elevación fachada principal - Elevación Gradas

Lámina: 2 de 2


Plano N°:

Fecha Sesión CMN: 28-03-2018

013-2-2018



FACHADA PRICIPAL ESTADIO MUNICIPAL DE IQUIQUE

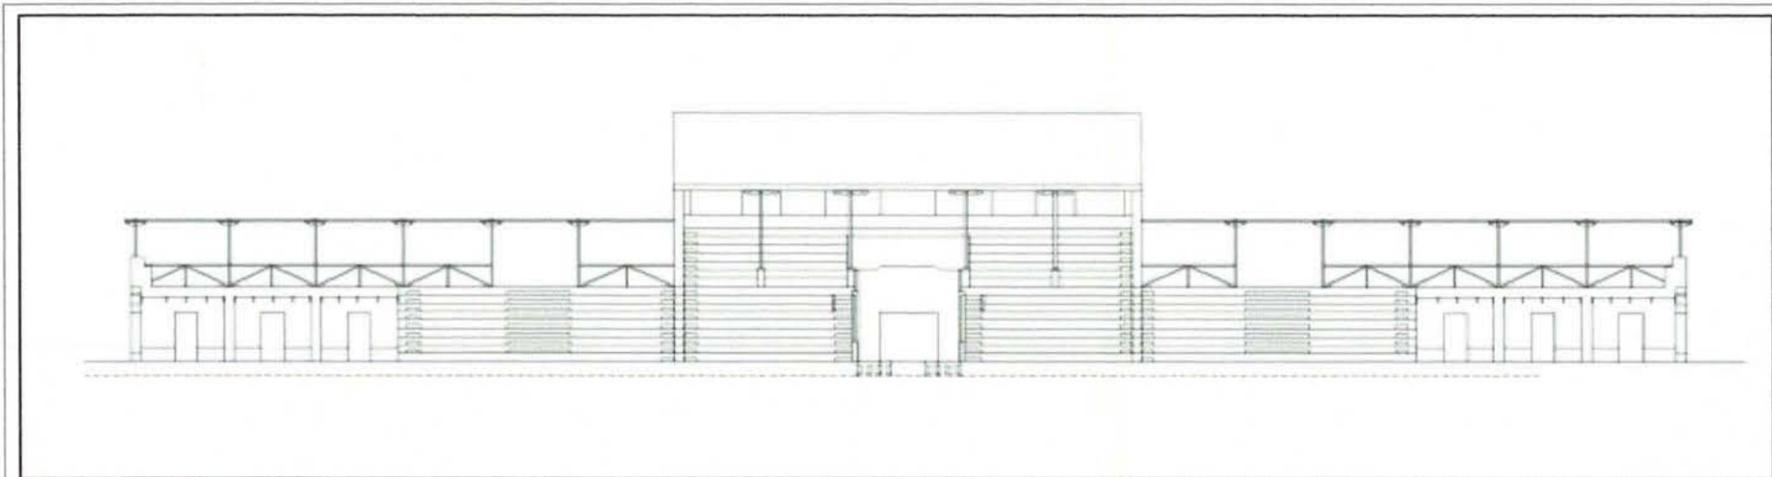

ELEVACION GRADAS

Notas:

Plano elaborado en el Consejo de Monumento Nacionales en base a:

- Levantamiento arquitectónico realizado por: René Mancilla, Rodrigo Fuentealba y Mauricio Galeno, año 2013.
- Esquicio de Chile: 2 Autoriza su circulación, por Resolución N°475 del 22 de octubre de 2014 de la Dirección Nacional de Fronteras y Límites del Estado.

(*)Esta información no acredita propiedad

PLANO OFICIAL